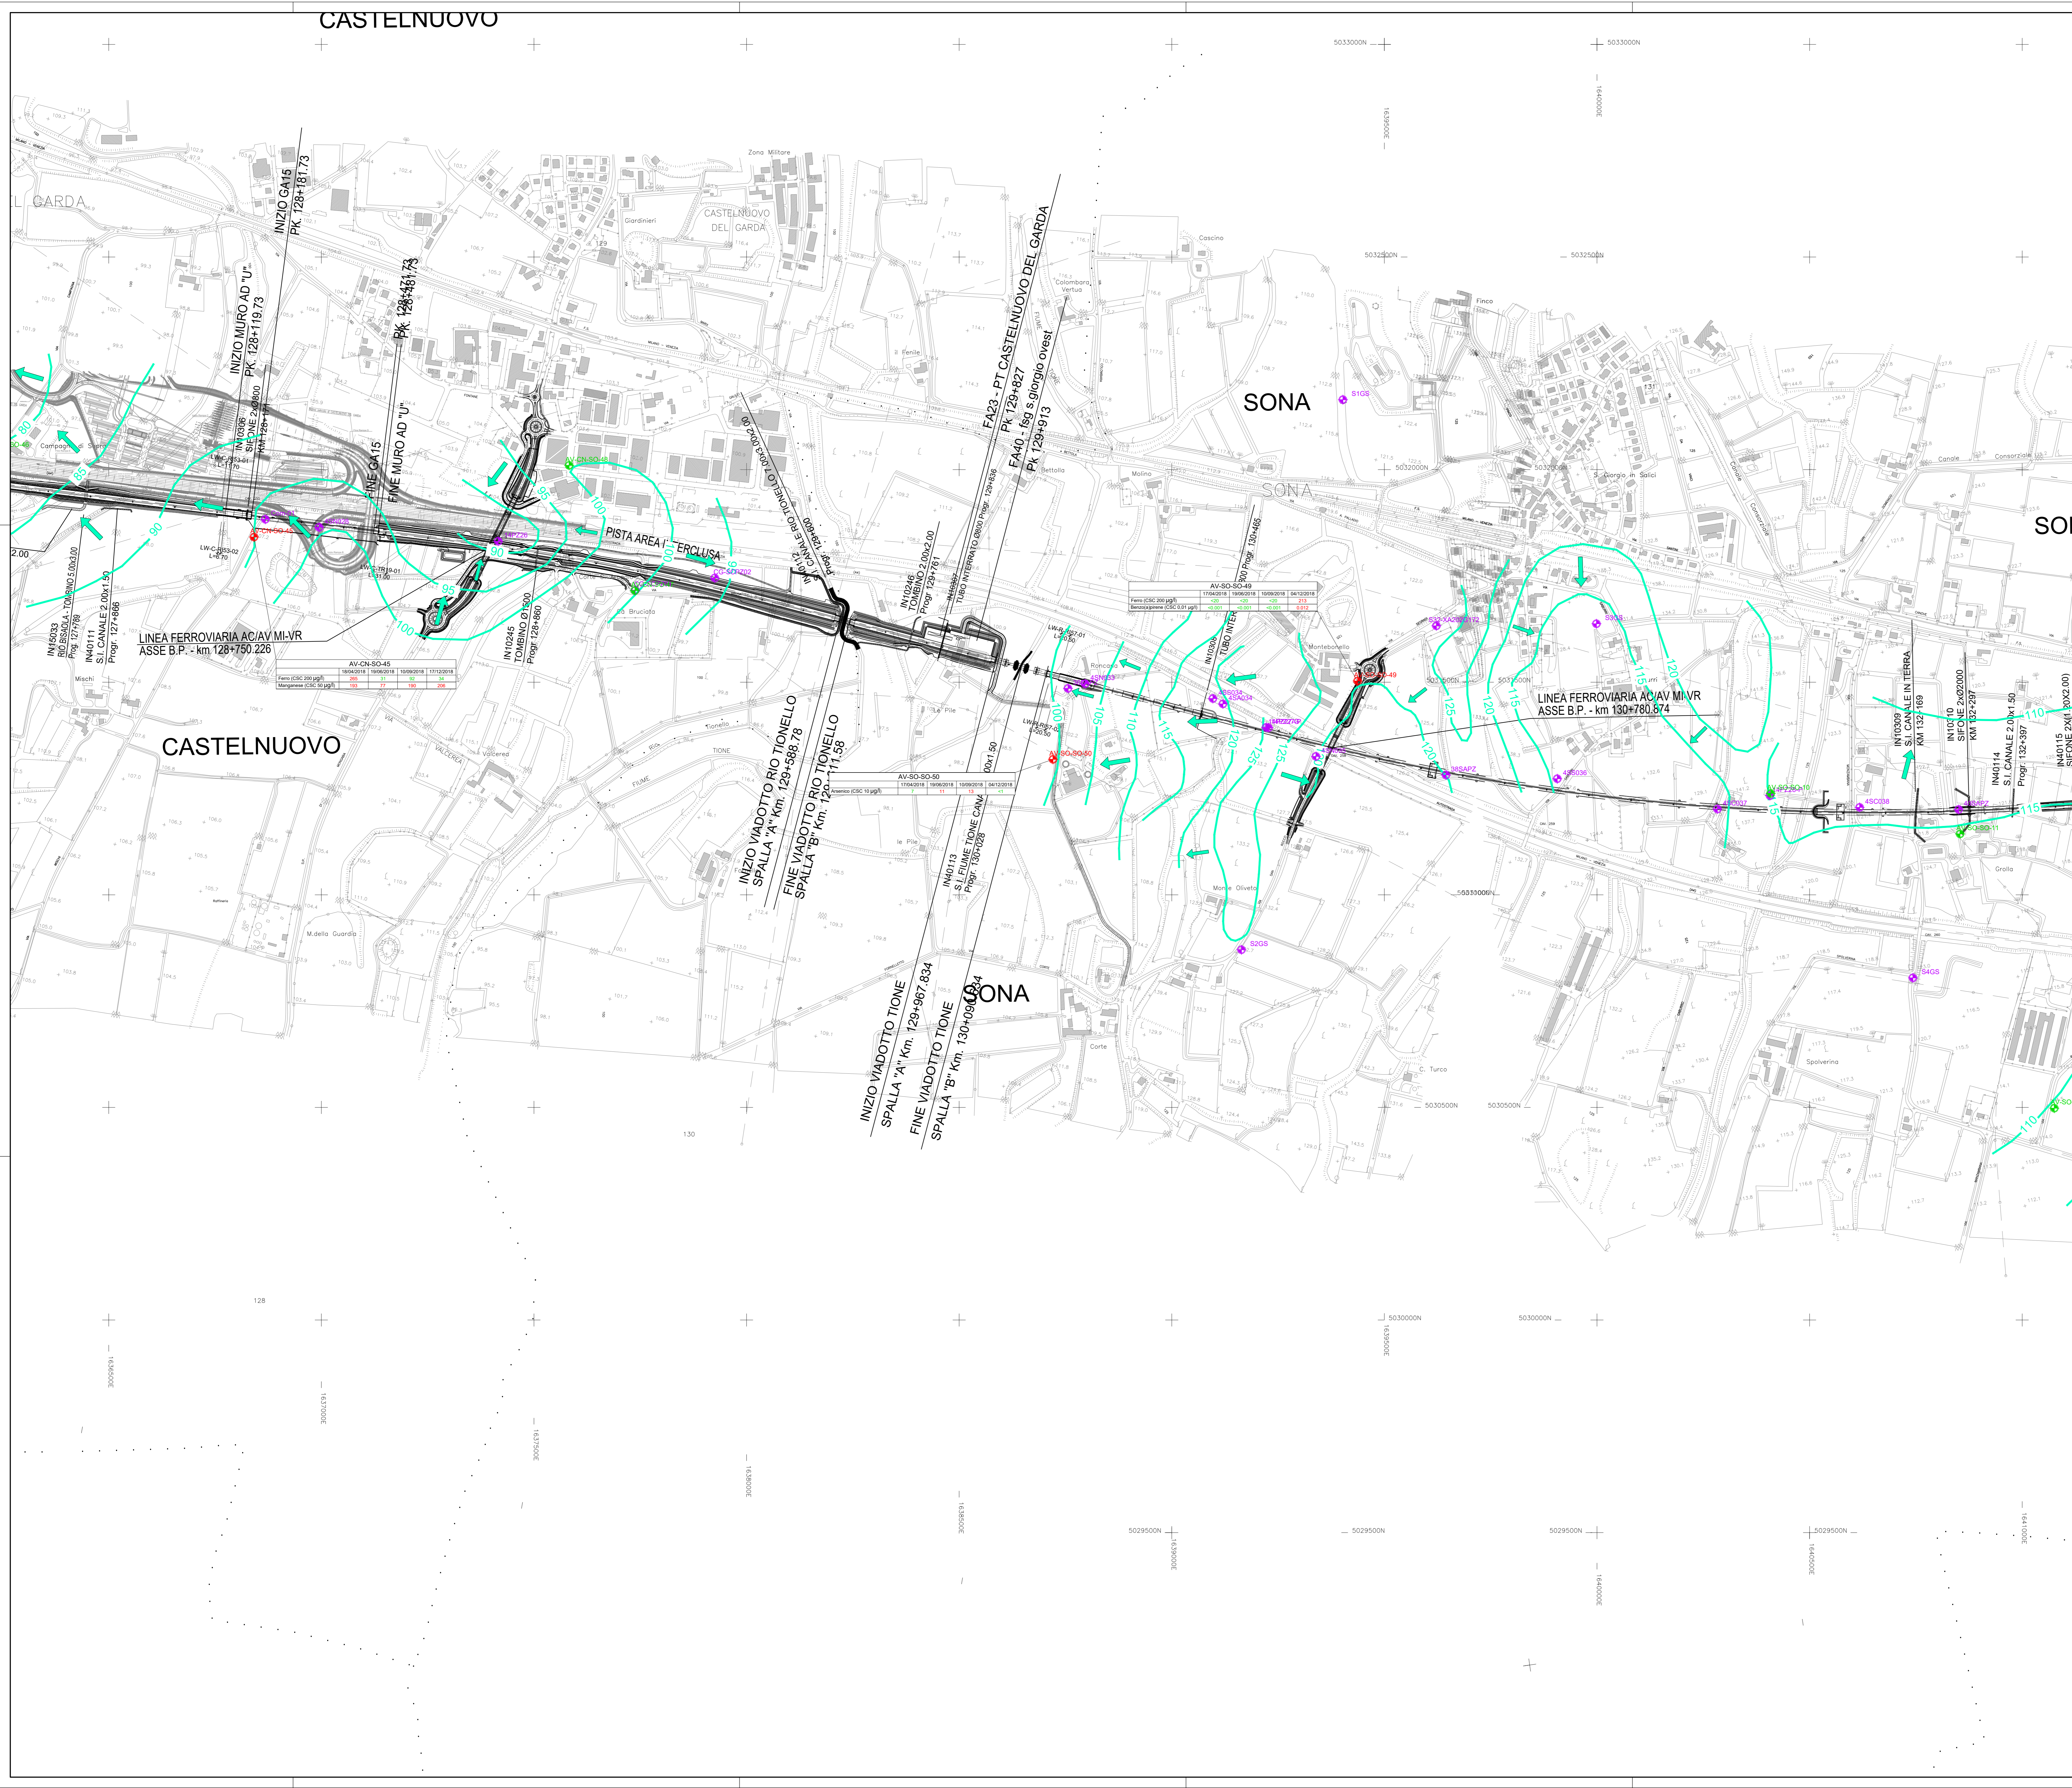


LEGENDA

- CONFINI:**
- Confini comunali
 - - - - - Confini regionali
- PUNTI DI MONITORAGGIO (fra parentesi è indicata la quota di testa pozzo, in m s.m.):**
- S1L-F Piezometri A.V./A.C. Campagne di indagini antecedenti al 2017
 - GALETA-001-2018 Piezometri A.V./A.C. Campagna di indagini geognostiche 2018
 - AV-DE-SO-28 Piezometri A.V./A.C. Campagna di indagini ambientali 2017-2018 (PMA) senza alcun superamento delle CSC (D.Lgs.152/06)
 - DE-SO-29 Piezometri A.V./A.C. Campagna di indagini ambientali 2017-2018 (PMA) con almeno un superamento delle CSC (D.Lgs.152/06)
- ISOPIEZOMETRICHE (in m s.m.):**
- Falda Principale Superficiale
 - Falde sospese
- ELEMENTI IDROGEOLOGICI:**
- Limiti unità idrogeologiche
 - ➡ Direzione di flusso Falda Principale Superficiale
 - ➡ Direzione di flusso Falde Sospese
 - ➡ Direzione del flusso di infiltrazione
 - Aree con falde sospese caratterizzate da scarsa continuità laterale (valori misurati non correlabili fra loro)

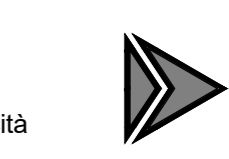


PROGETTO:
**INFRASTRUTTURE FERROVIARIE STRATEGICHE DEFINITE DALLA LEGGE
 OBIETTIVO N.443/01**

LINEA AV./A.C. TORINO VENEZIA
 Tratta MILANO - VERONA
 Lotto Funzionale Brescia-Verona

PROGETTO ESECUTIVO

COMITENTE:

Cepav due  **Consorzio Cepav Due**
 Consorzio ENI per l'Alta Velocità Via A. Grandi, 20/C
 25125 - Brescia (BS)

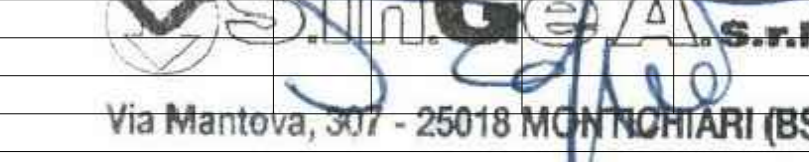
ELABORATO:
**AGGIORNAMENTO STUDIO IDROGEOLOGICO E STUDIO IDROCHIMICO
 CARTA IDROGEOLOGICA E DEI SUPERAMENTI ANALITICI**

PROGETTISTI:  **S.InGe.A. s.r.l.**
 SOCIETÀ INDAGINI GEOGNOSTICHE ED AMBIENTALI

TAVOLA: **8**

Rev.	OGGETTO	DATA	REDATTO	VERIFICATO	APPROVATO
0	Emissione				


 Via Mantova, 5/7 - 25016 MONTICHIARI (BS)

COMMESSA:  Partita IVA 02323660988

EMISSIONE: Mag-20 

SCALA: 1:5000 

INDAM LABORATORI s.r.l.
 Società Unipersonale - Gruppo Carso
 CASTELMELLA - BS - Via Reduggia, 33/39
 Cod. Fisc. e Partita I.V.A.: 02378190980
 Il Legale Rappresentante: Dr. LIBERALE FORMENTINI
 Nota a GREDI (BS) 1/2017/1648 e residenza a GREDI (BS)
 Via PO n. 119 - Codice Fiscale FRM LRL 4725 09922