



PROGRESSIVE INTERVENTI A VERDE		
Codice intervento	Da km	A km
PR089	133+370	133+400
PR090	133+375	133+640
PR091	133+655	133+690
PR092	133+655	134+005
PR093	133+680	134+005
PR094	133+625	134+290
PR095	134+230	134+250
AR10	134+215	134+270
AR10BIS	133+950	134+030
FS02	133+365	133+595
FS03	133+695	133+970
MM18	133+625	133+675
MM19	133+655	133+695
FM03	134+020	134+100
FB26	134+100	134+230
FB27	134+230	134+275

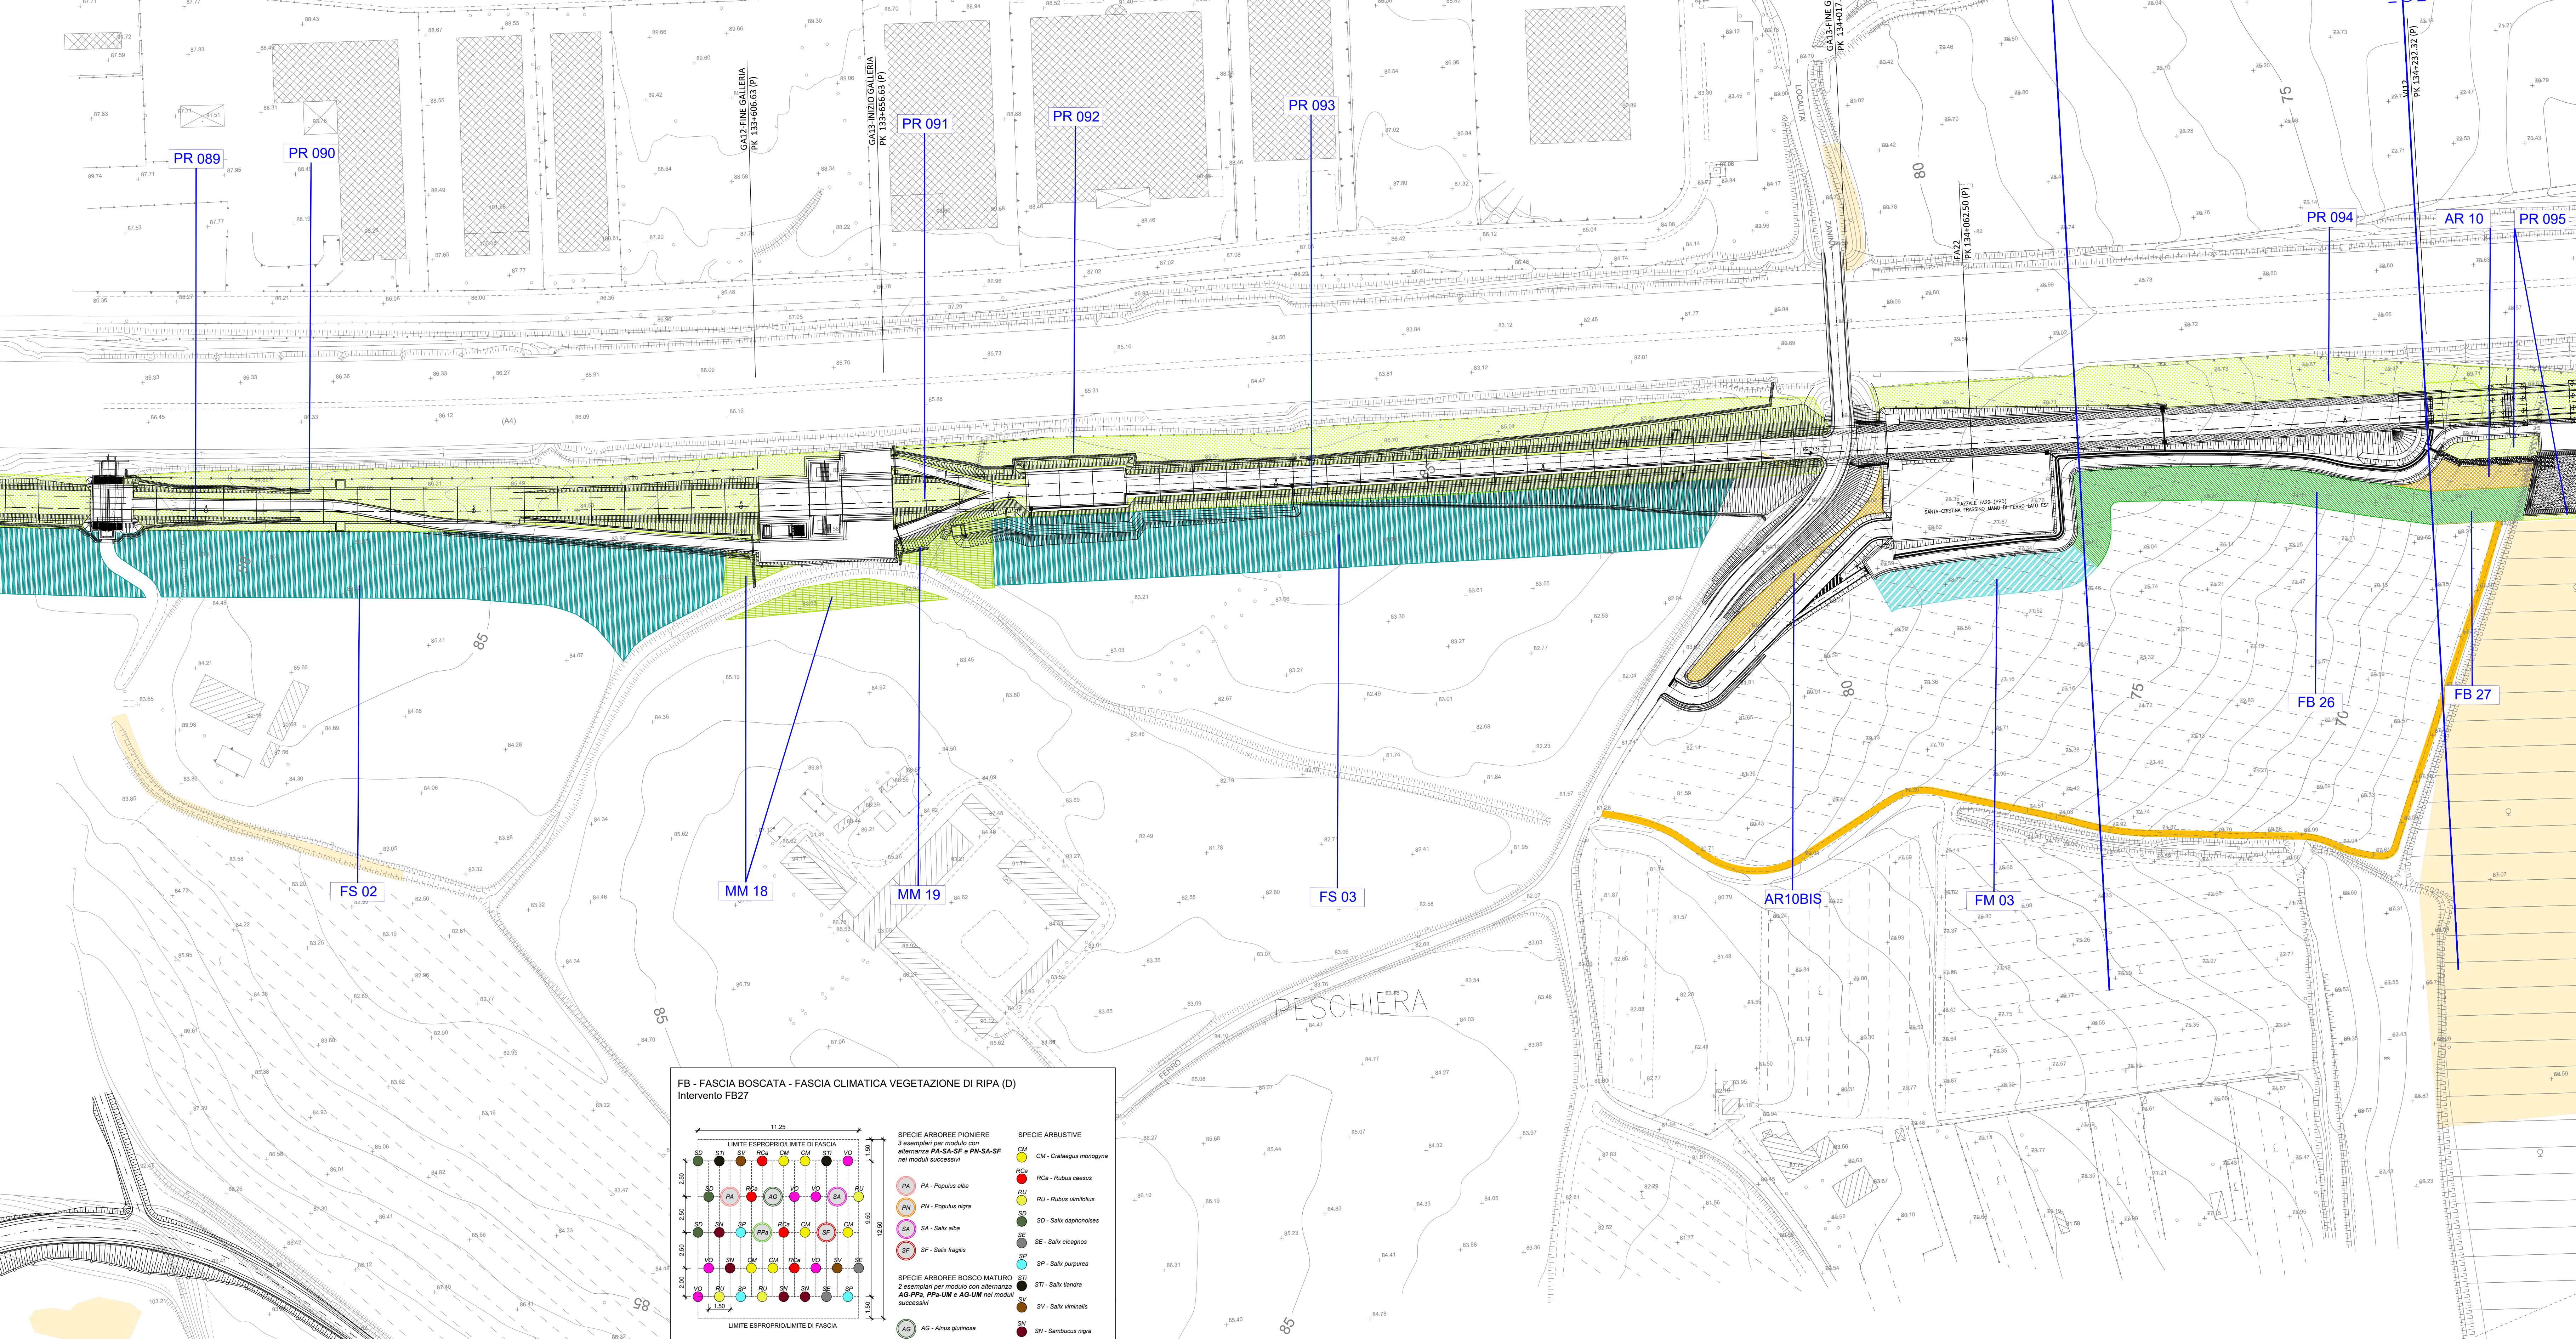

DESCRIZIONE	CODICE
Mitigazioni a verde - Sesti impianto opere di mitigazione a verde - tav 1/3	INOR10EE2DZIA000001
Mitigazioni a verde - Sesti impianto opere di mitigazione a verde - tav 2/3	INOR10EE2DZIA000002
Mitigazioni a verde - Sesti impianto opere di mitigazione a verde - tav 3/3	INOR10EE2DZIA000003
Mitigazioni a verde - Sesti impianto opere di mitigazione a verde aree critiche - tav 1/3	INOR10EE2DZIA000004
Mitigazioni a verde - Sesti impianto opere di mitigazione a verde aree critiche - tav 2/3	INOR10EE2DZIA000005
Mitigazioni a verde - Sesti impianto opere di mitigazione a verde aree critiche - tav 3/3	INOR10EE2DZIA000006

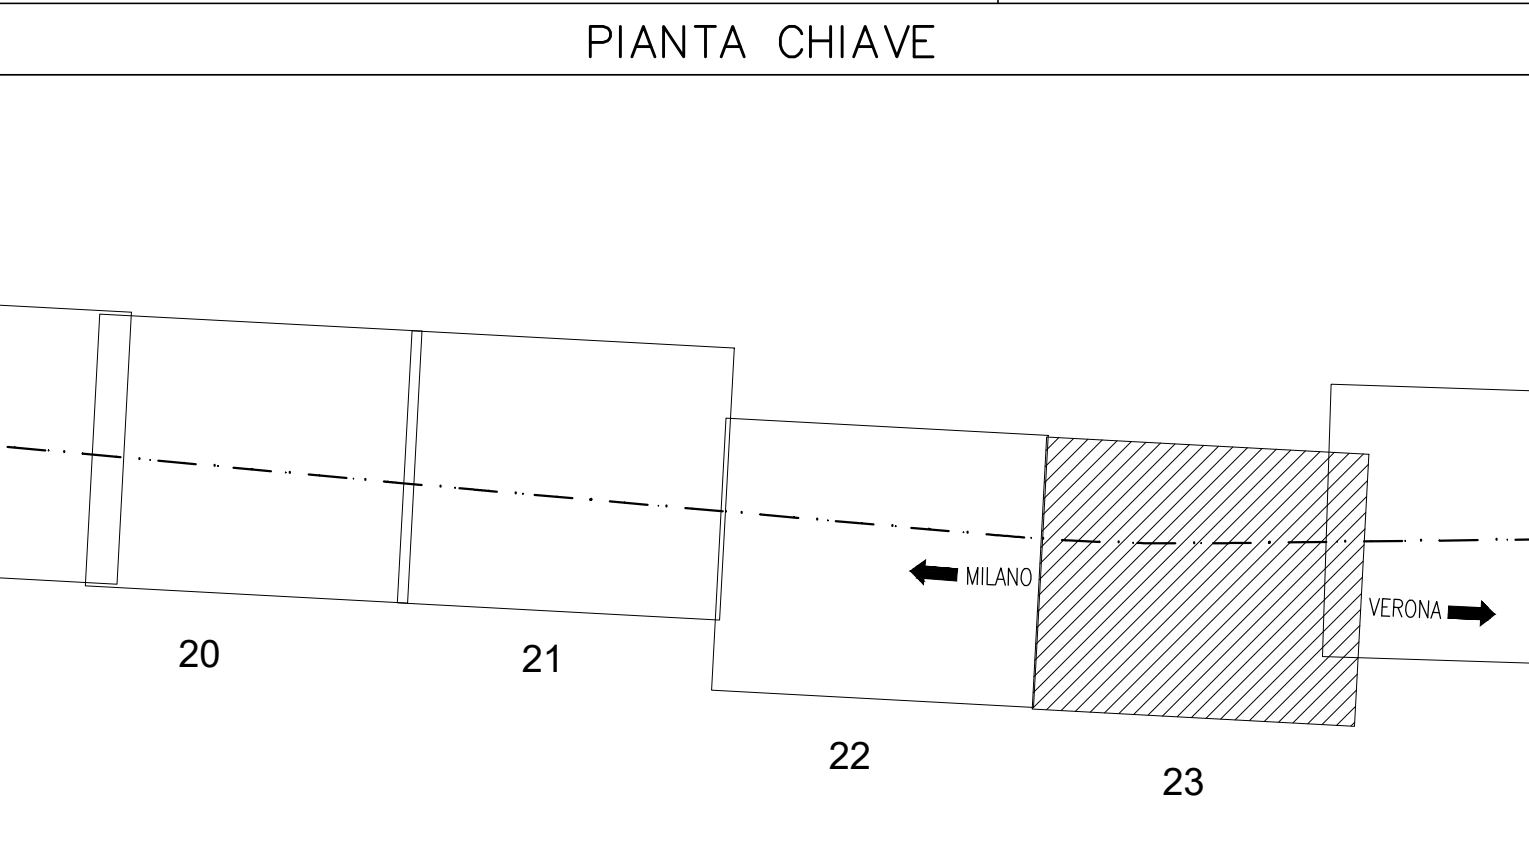

LEGENDA

INTERVENTI DI MITIGAZIONE A VERDE - TIPOLOGICI DI LINEA

- AR - Arbusteto
- FB - Fascia boscata
- PR - Prato








INTERVENTI DI MITIGAZIONE A VERDE - TIPOLOGICI IN AREE CRITICHE

- FS - Fascia stretta di forestazione
- MM - Macchia di mitigazione arbustiva
- FM - Fascia di mitigazione

VE - Vegetazione esistente in aree critiche

ACCESSIBILITA' AREE DI MITIGAZIONE A VERDE

- Viabilità interpodereale
- Aree aggiuntive da espropriare/asservire

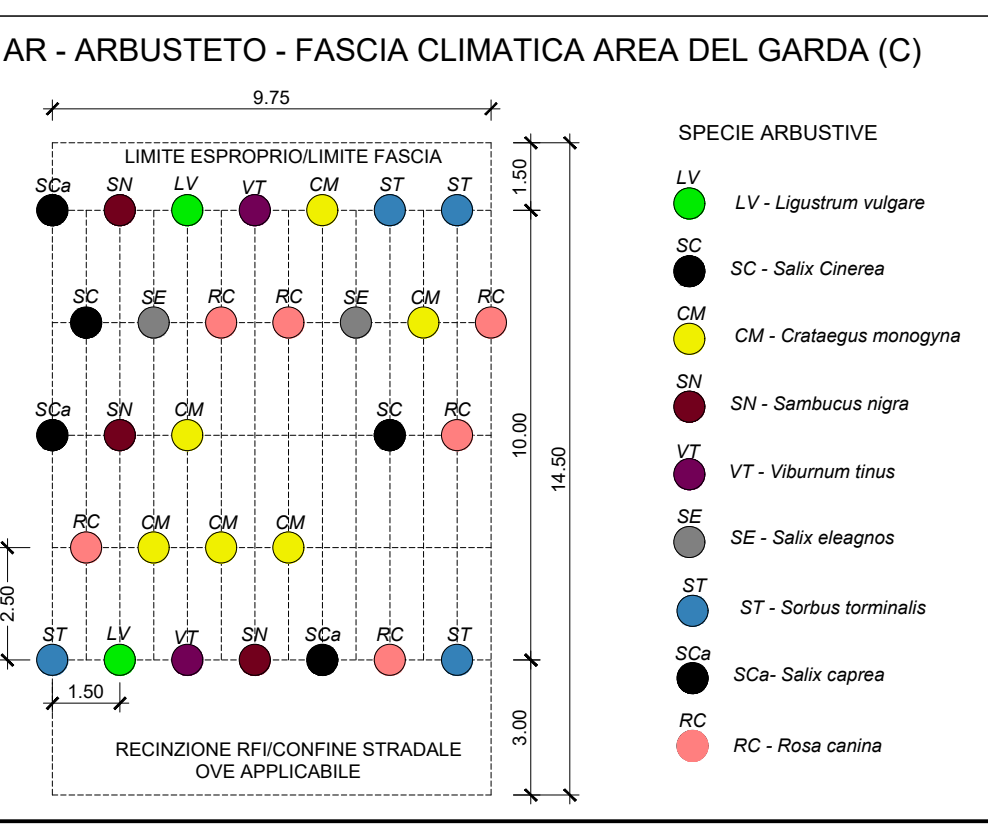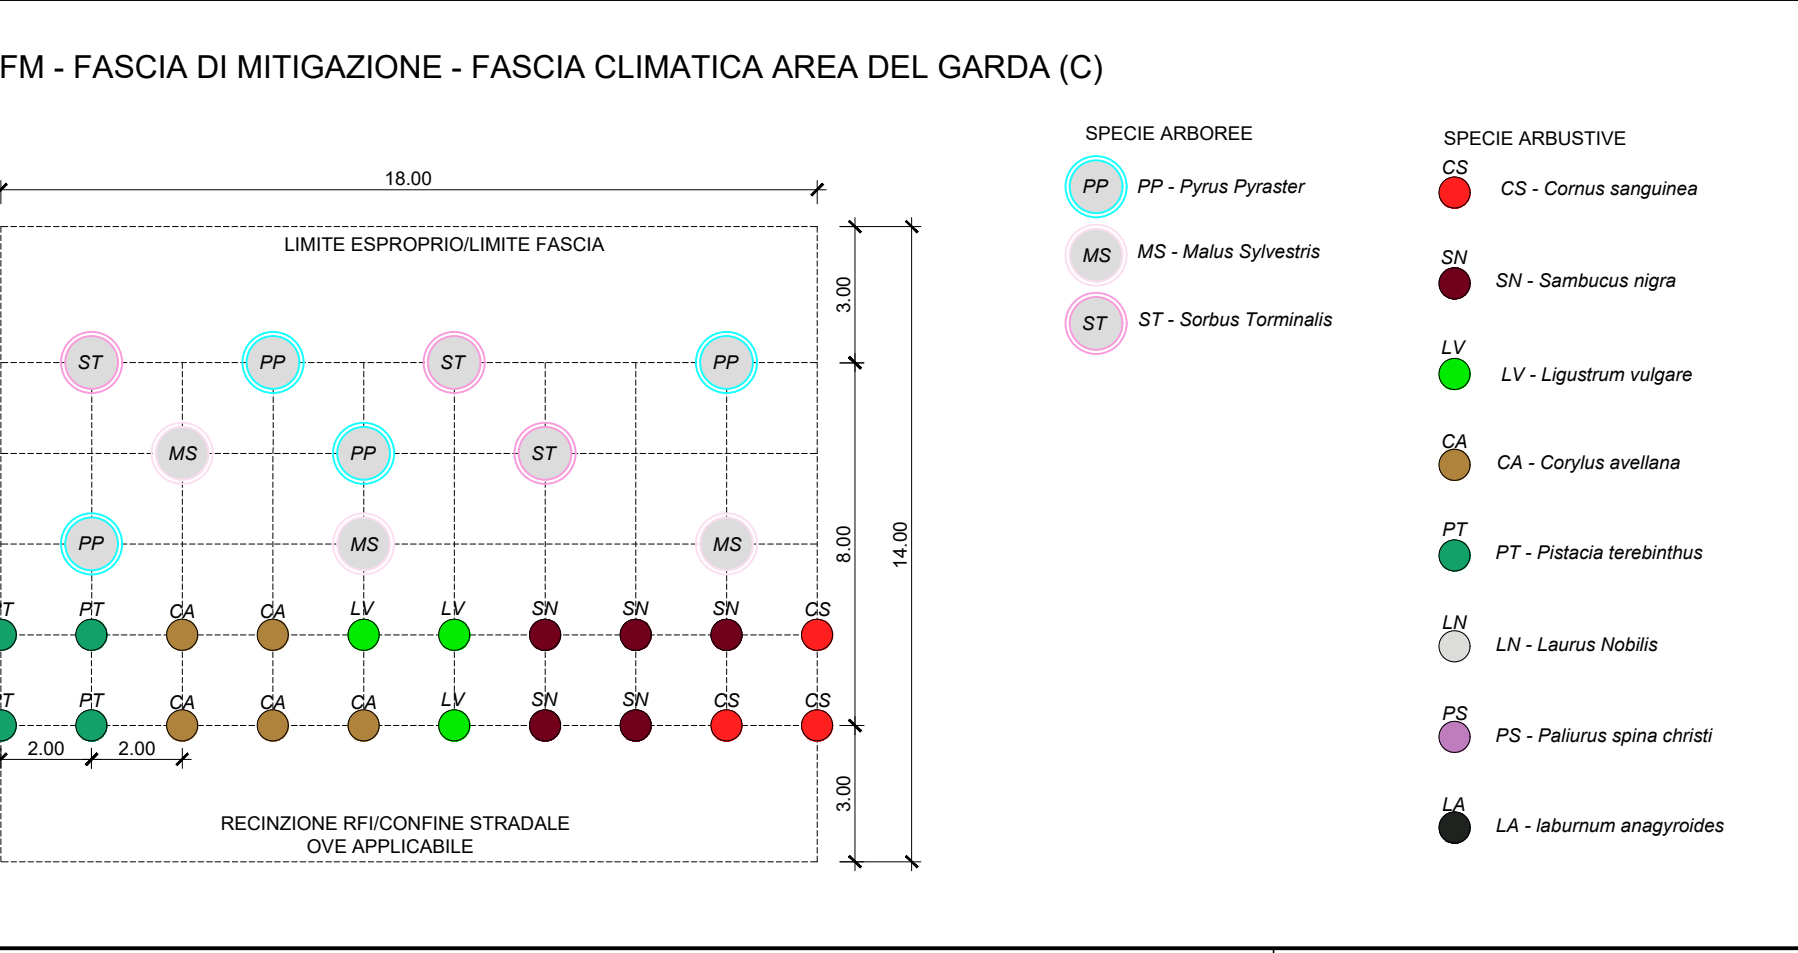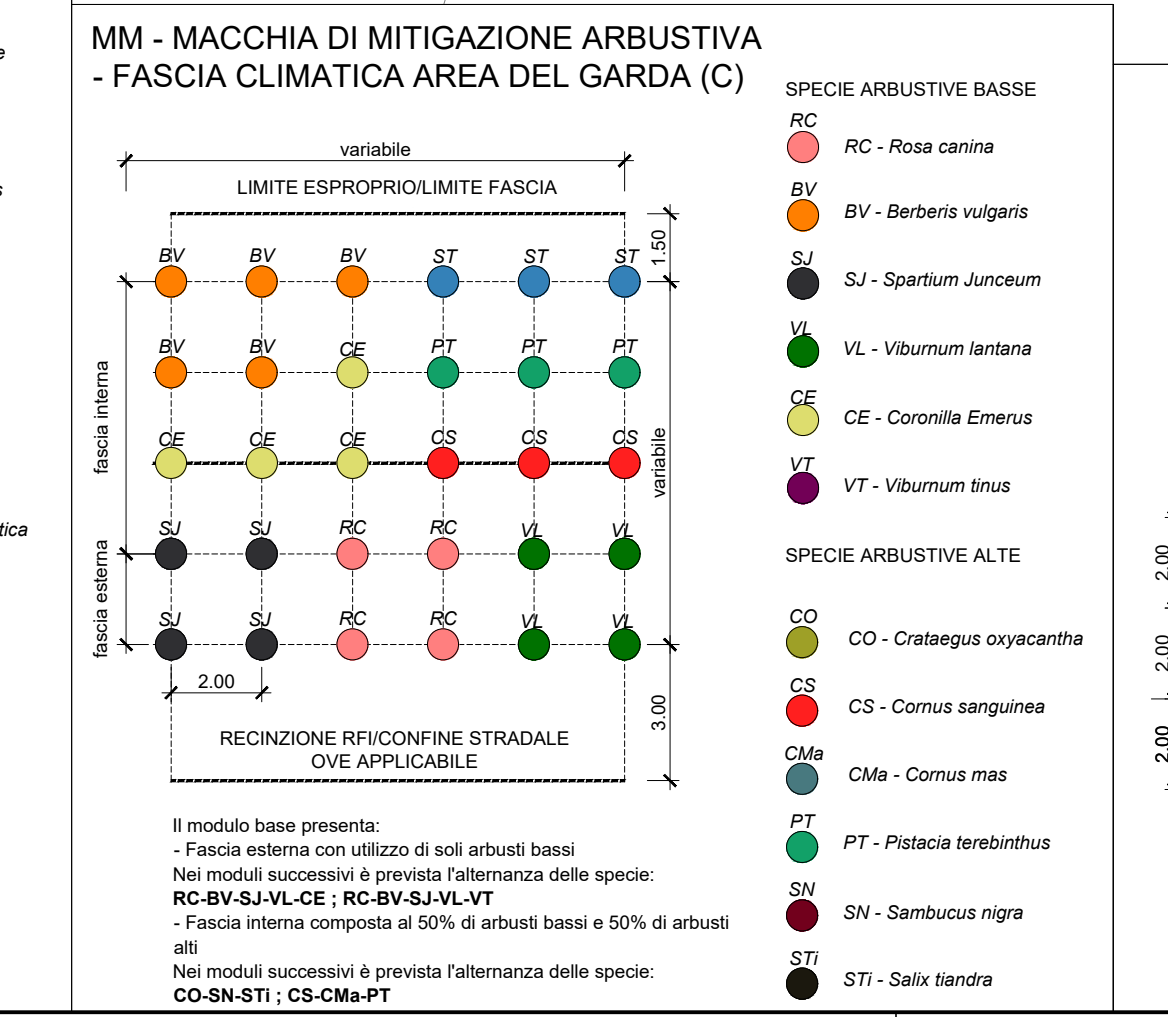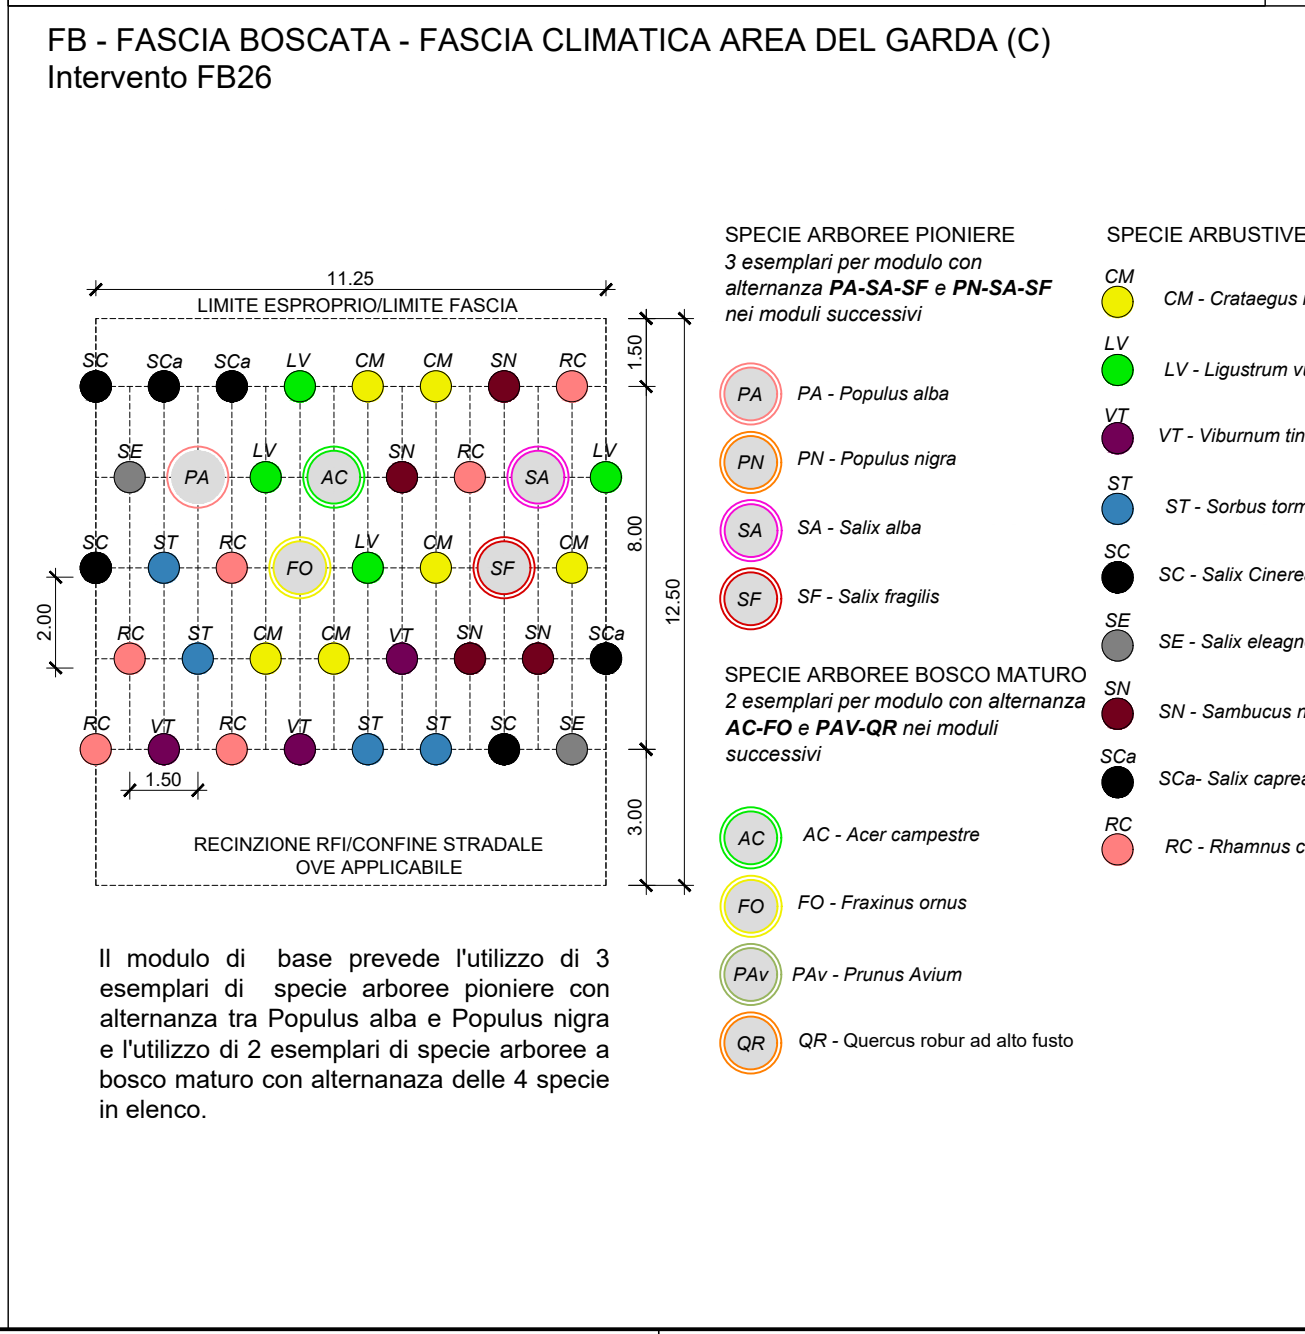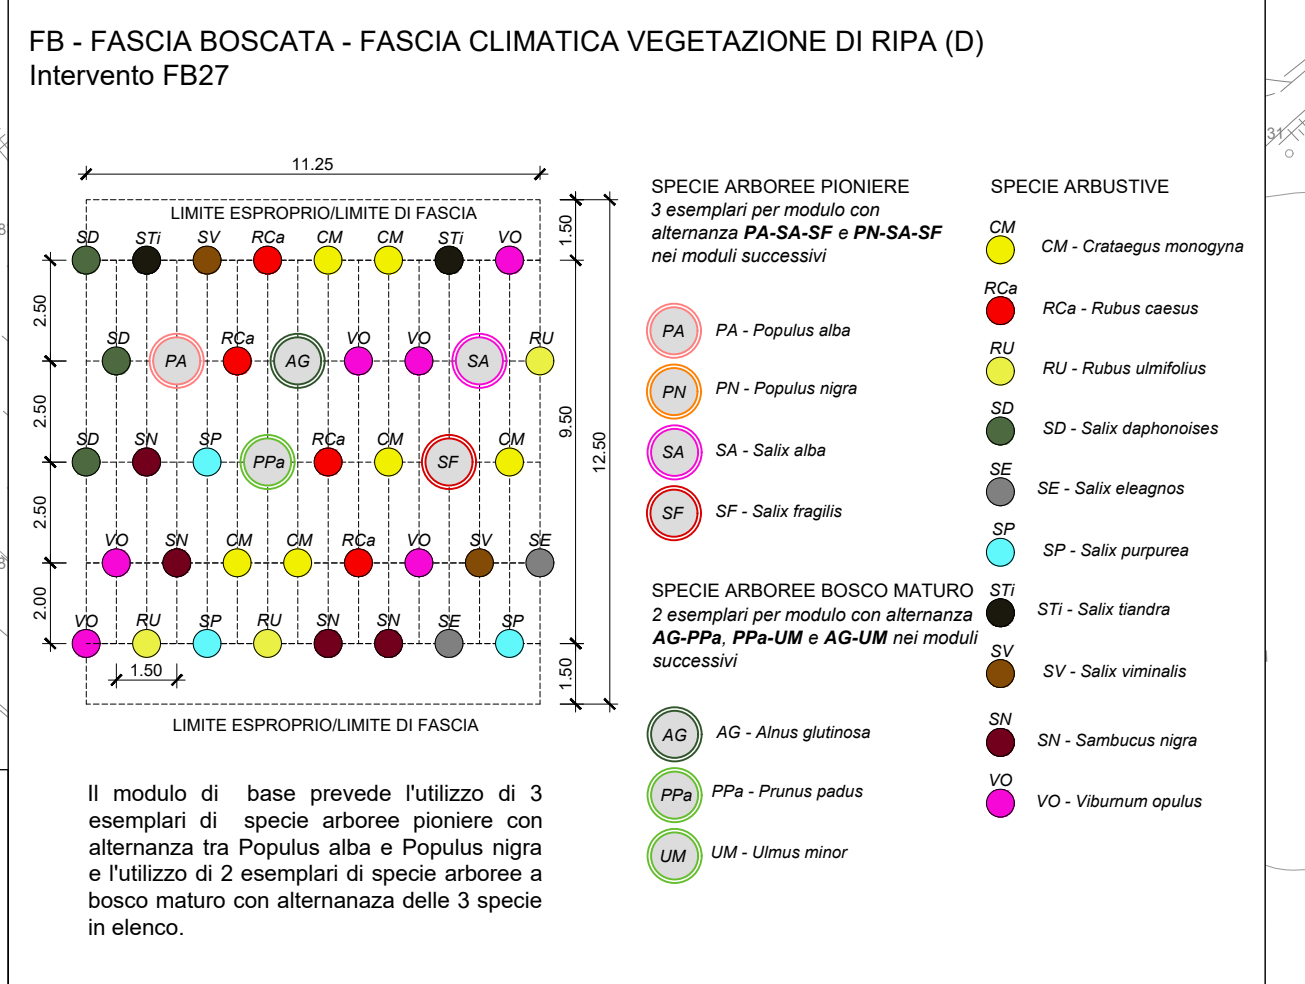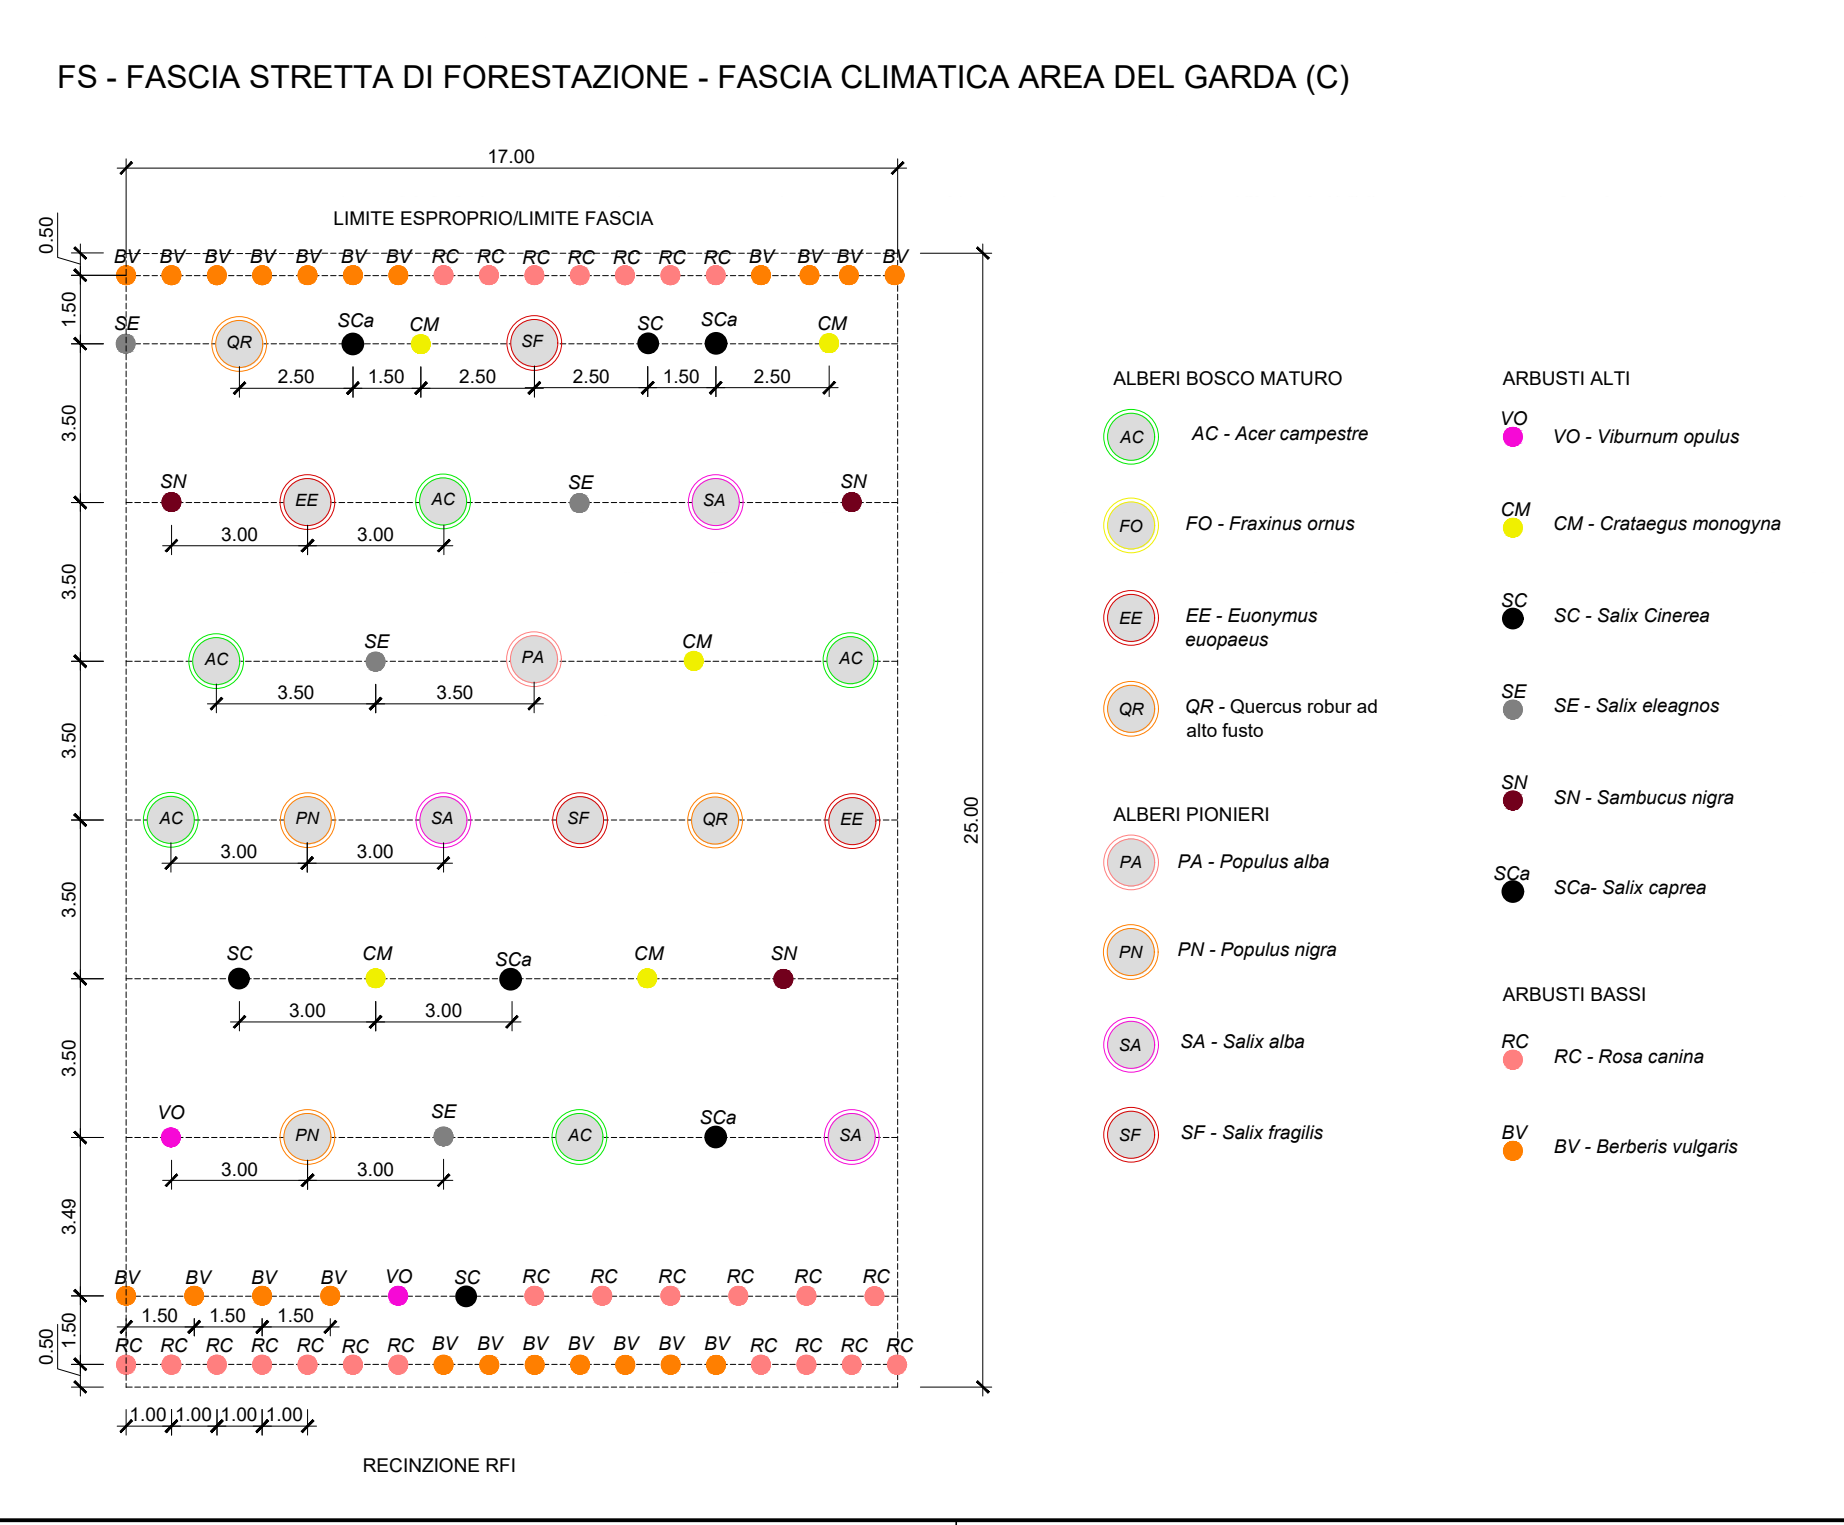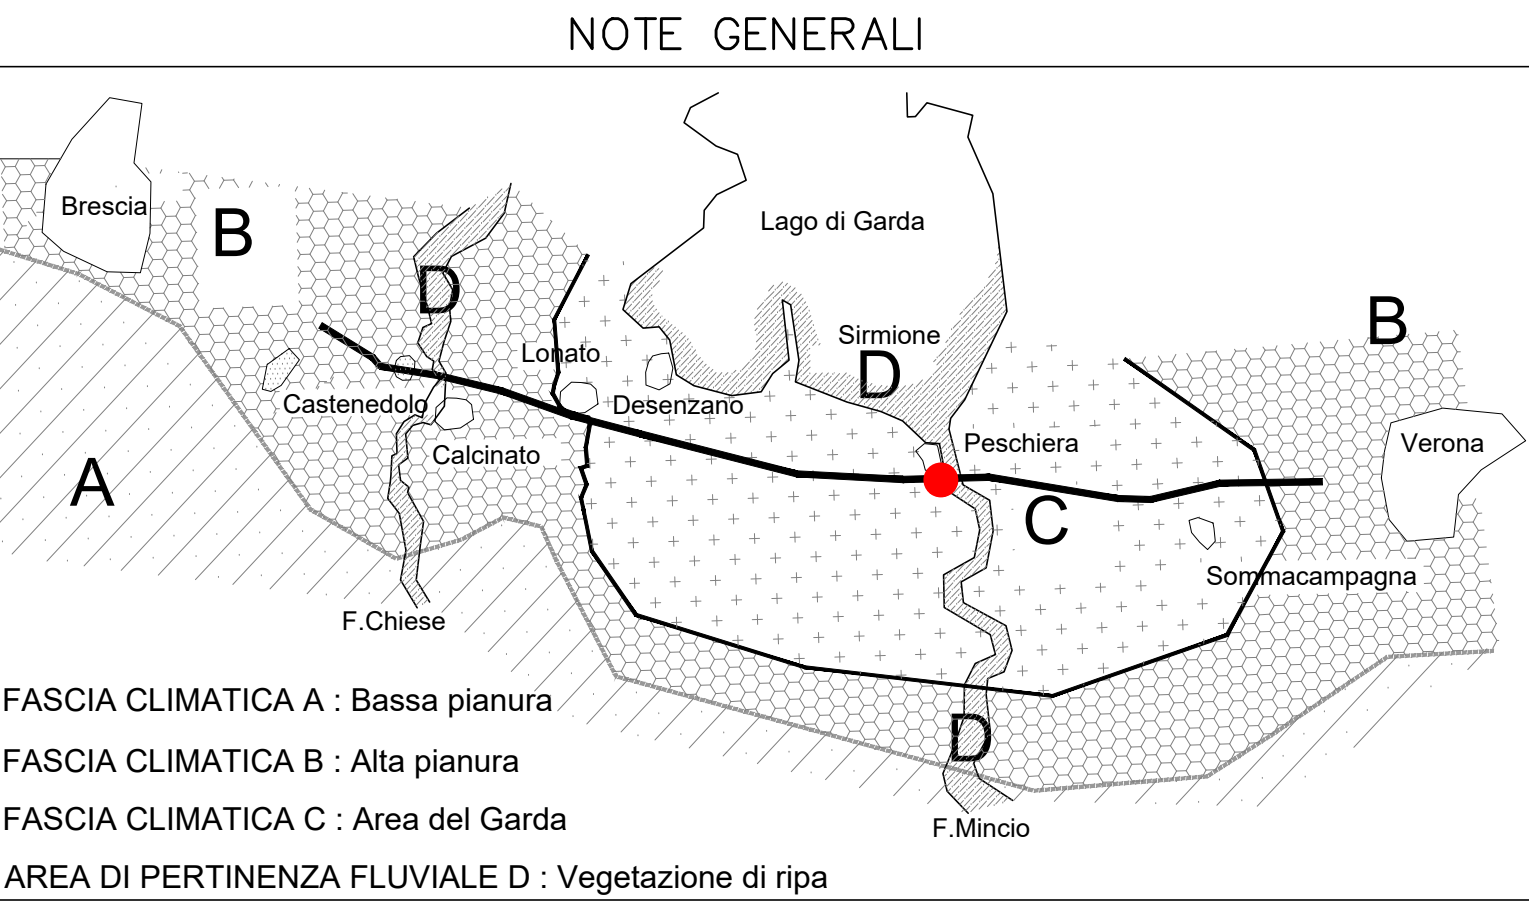

COMMITTENTE: **RFI** - INFRASTRUTTURE FERROVIARIE ITALIANE / GRUPPO FERROVIE DELLO STATO

ALTA SORVEGLIANZA: **ITALFERR** - GRUPPO FERROVIE DELLO STATO

GENERAL CONTRACTOR: **Cepav due** - Consorzio ENI per l'Alta Velocità

INFRASTRUTTURE FERROVIARIE STRATEGICHE DEFINITE DALLA LEGGE OBIETTIVO N. 443/01

LINEA A.V. I.A.C. TORINO - VENEZIA Tratta MILANO - VERONA
 Lotto funzionale Brescia-Venona
 PROGETTO ESECUTIVO
 IA11 - MITIGAZIONI A VERDE
 Planimetria da km 133+350 a km 134+250

GENERAL CONTRACTOR: **Consorzio Cepav due**

DIRETTORE LAVORI: _____

SCALA: 1:1.000

COMMESSA LOTTO FASE ENTE TIPO DOC. OPERA/DISCIPLINA PROG. REV.

INOR 11 E E2 P7 IA1100 018 B

PROGETTAZIONE

Rev.	Descrizione	Autore	Data	Verifica	Data	Progettazione	Data
A	Emissione		15/05/19		15/05/19		
B	Revisione istruttoria Committenza		30/05/20		30/05/20		
C							

IL PROGETTISTA: _____

CGI_75144733AA - Progetto cofinanziato dalla Unione Europea - File: INOR11EE2P7IA1100018B_10.dwg - CUP: F819100000008