



Codice Intervento	Da Km	Progressivo	A Km
AR19	145+945	145+975	
MB19	145+990	146+035	
MB19	146+040	146+095	
PR135	146+102	146+112	
PR131	146+125	146+141	
PR132	146+125	146+150	
PR133	146+156	146+167	
PR134	146+132	146+132	
PR135	146+128	146+132	
PR136	146+150	146+151	
PR137	146+128	146+142	
PR138	146+130	146+138	

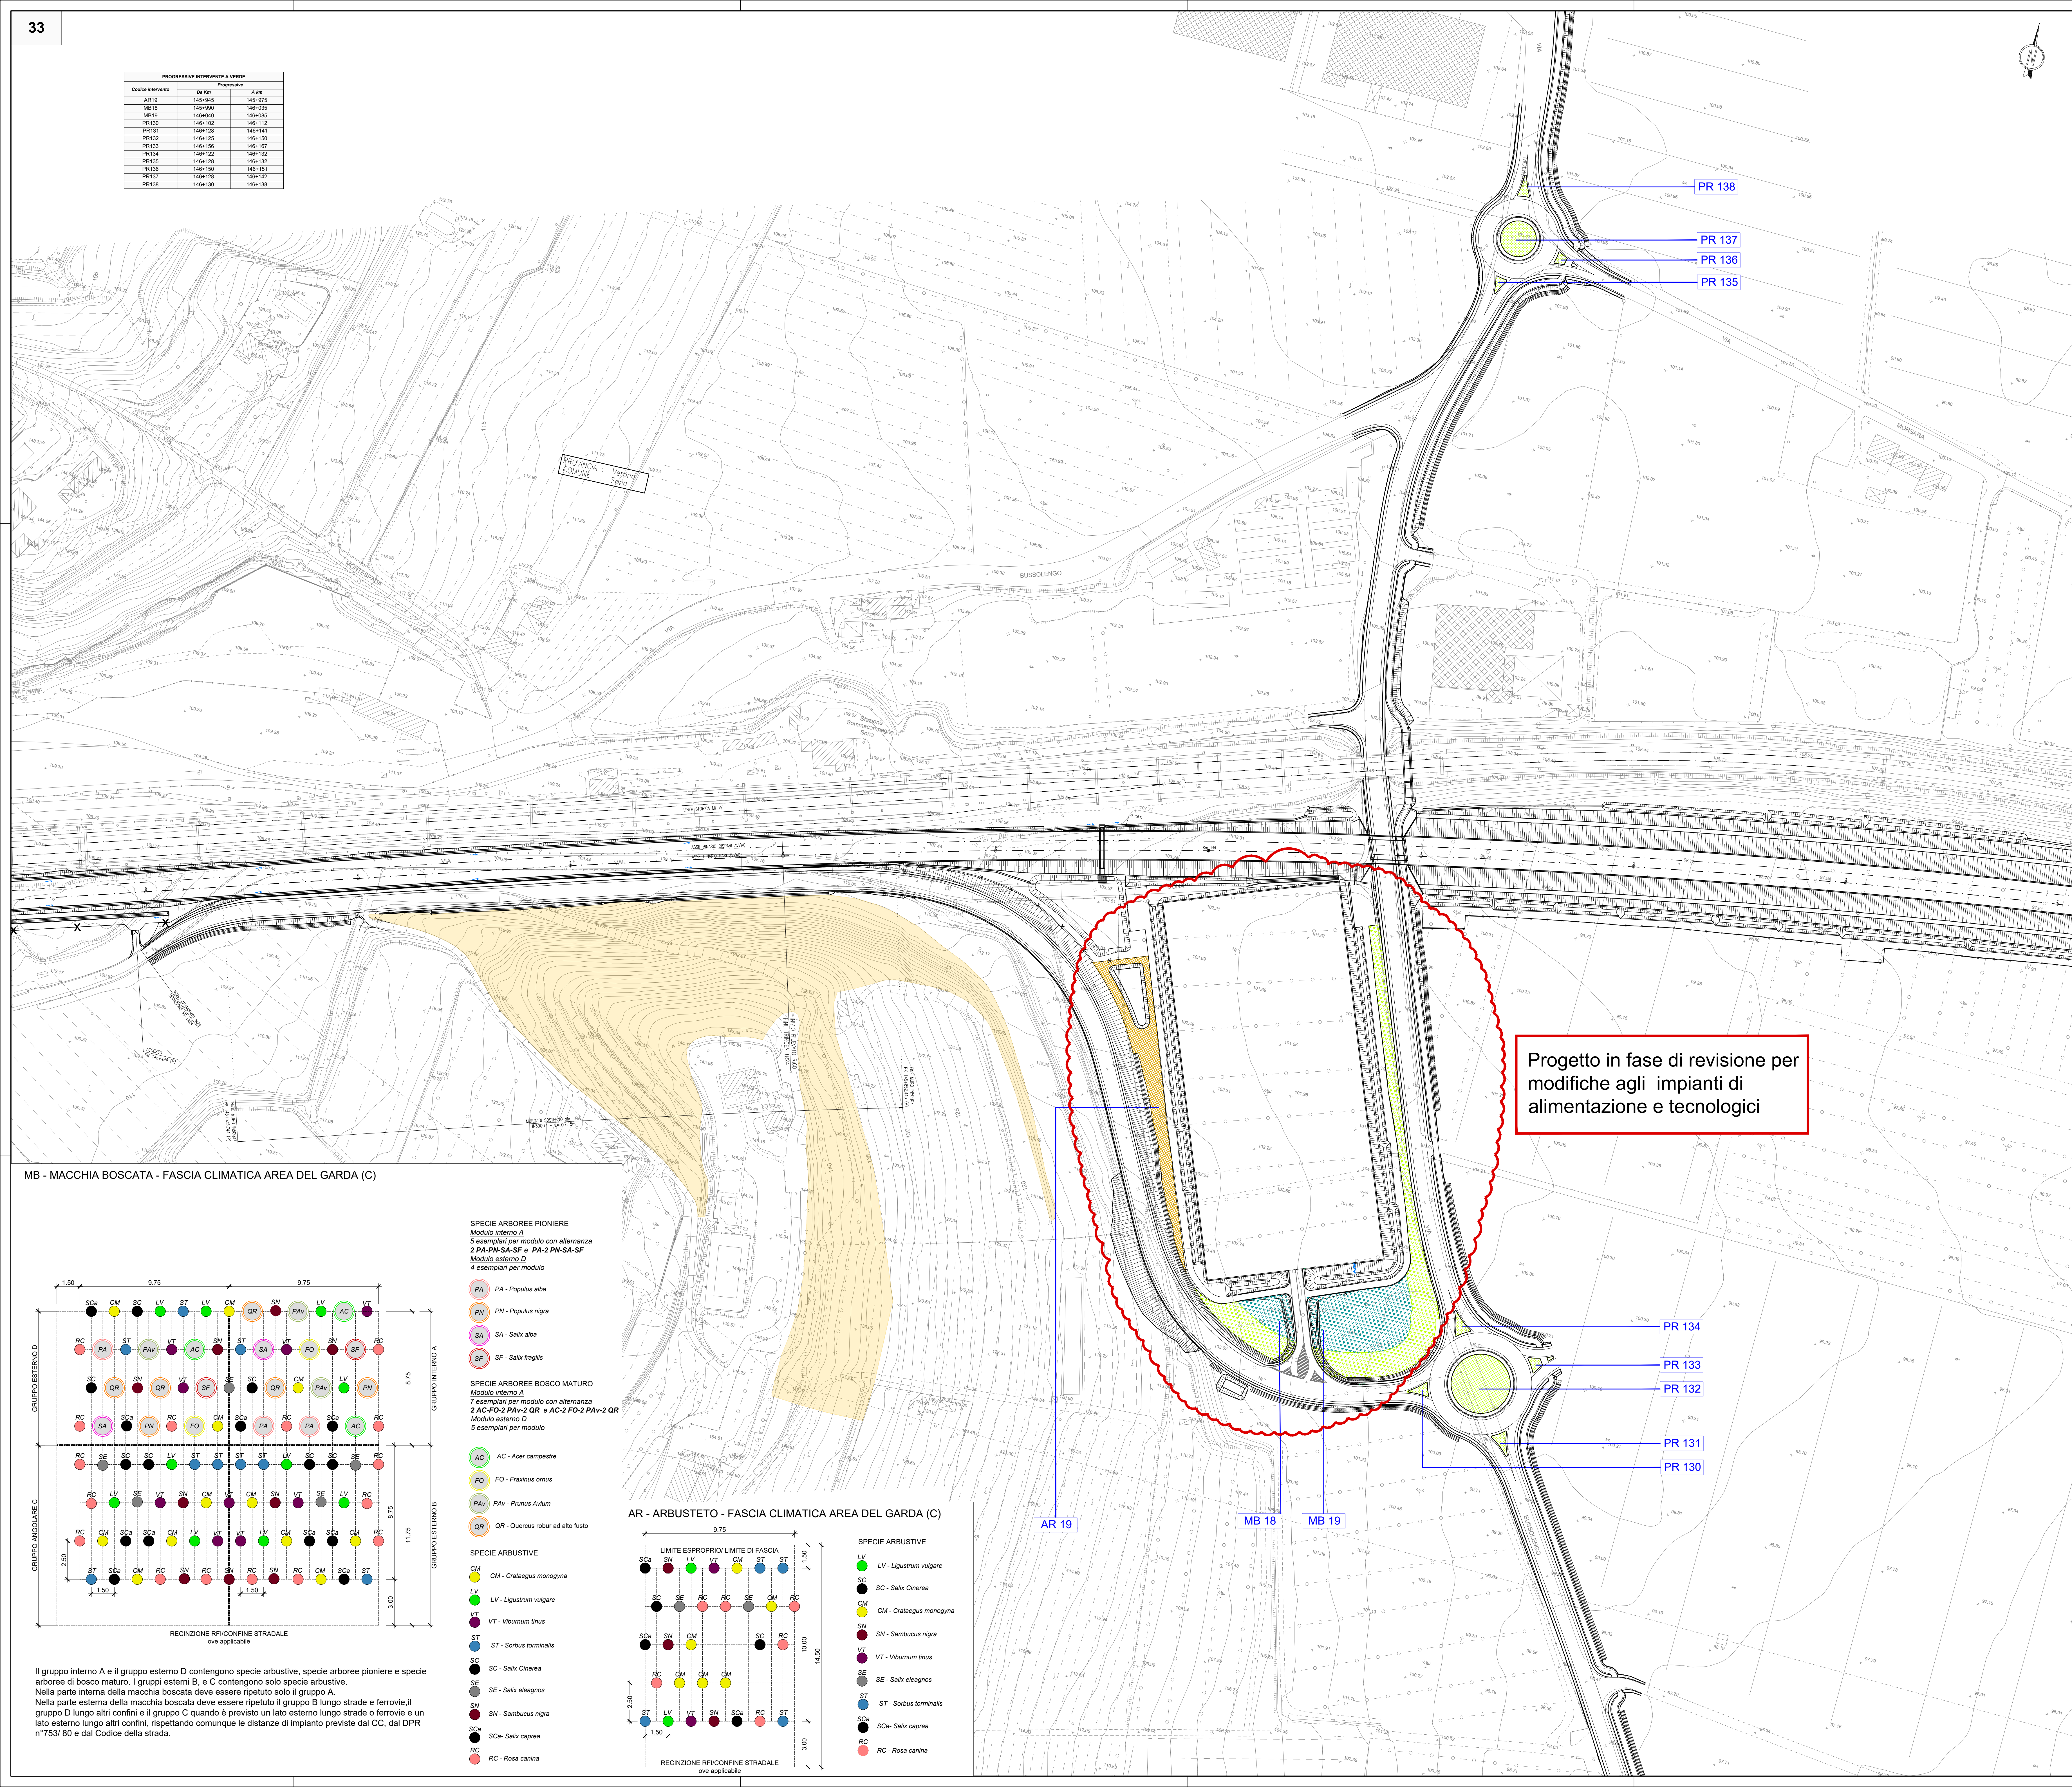


DESCRIZIONE	CODICE
Mitigazioni a verde - Sesti impianto opere di mitigazione a verde - tav 1/3	INOR10EE2ZIA000001
Mitigazioni a verde - Sesti impianto opere di mitigazione a verde - tav 2/3	INOR10EE2ZIA000002
Mitigazioni a verde - Sesti impianto opere di mitigazione a verde - tav 3/3	INOR10EE2ZIA000003
Mitigazioni a verde - Sesti impianto opere di mitigazione a verde aree critiche - tav 1/3	INOR10EE2ZIA000004
Mitigazioni a verde - Sesti impianto opere di mitigazione a verde aree critiche - tav 2/3	INOR10EE2ZIA000005
Mitigazioni a verde - Sesti impianto opere di mitigazione a verde aree critiche - tav 3/3	INOR10EE2ZIA000006

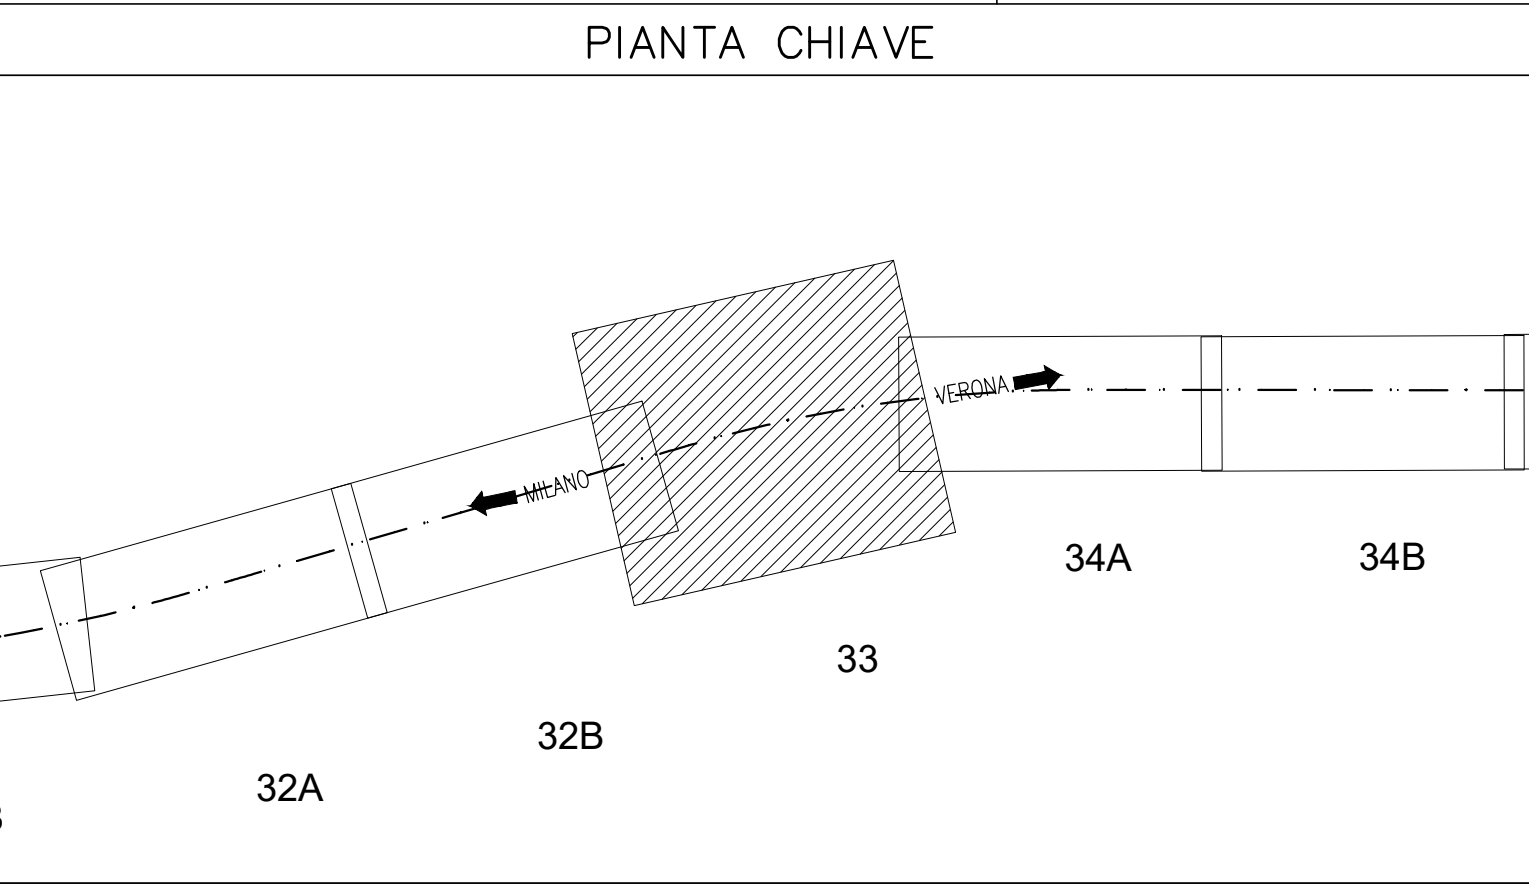

**LEGENDA**

**INTERVENTI DI MITIGAZIONE A VERDE - TIPOLOGICI DI LINEA**

- PR - Prato
- AR - Arbusteto
- MB - Macchia boscata
- Fascia interna A
- Fascia esterna B e C
- Fascia esterna D

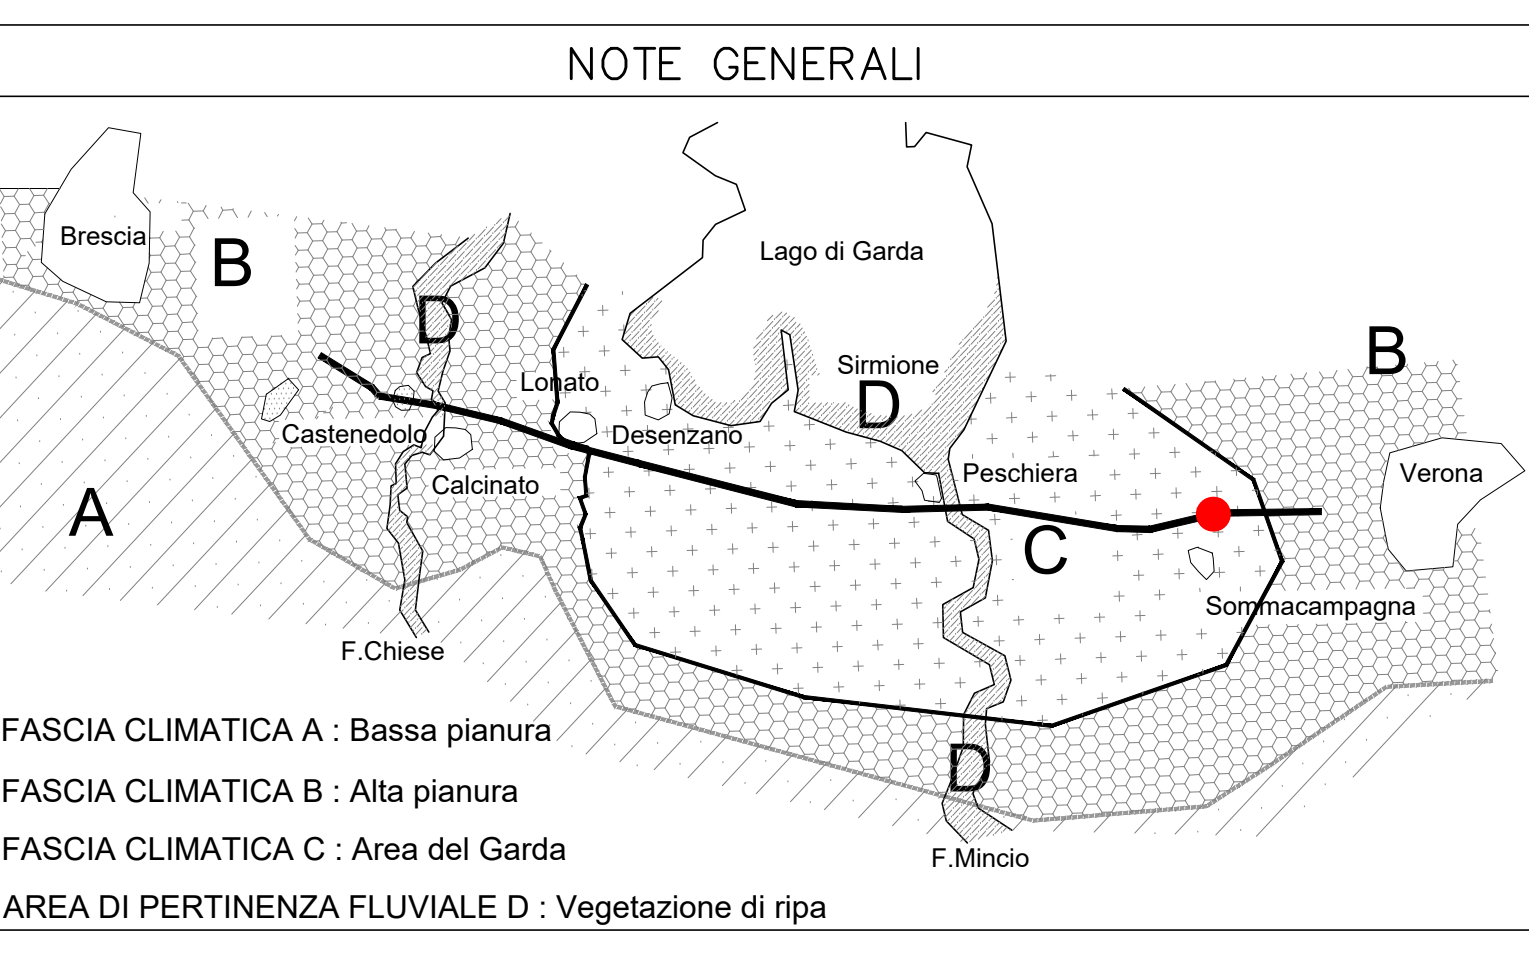

COMMITTENTE: **RFI** RETE FERROVIARIA ITALIANA GRUPPO FERROVIE DELLO STATO

ALTA SORVEGLIANZA: **ITALFERR** GRUPPO FERROVIE DELLO STATO

GENERAL CONTRACTOR: **Cepav due** Consorzio ENI per l'Alta Velocità

**INFRASTRUTTURE FERROVIARIE STRATEGICHE DEFINITE DALLA LEGGE OBIETTIVO N. 443/01**

LINEA A.V. /A.C. TORINO - VENEZIA Tratta MILANO - VERONA  
 Lotto funzionale Brescia-Verona  
**PROGETTO ESECUTIVO**  
 IA11 - MITIGAZIONI A VERDE  
 Planimetria da km 145+550 a km 146+350

CONSORZIO	DIRETTORE LAVORI	SCALA :
Cepav due		1:1.000
Data:	Data:	

Rev.	Descrizione	Autore	Data	Verifica	Data	Progettista	Data	IL PROGETTISTA
A	Emissione		15/05/19		15/05/19			
B	Revisione istruttoria Committenza		30/05/20		30/05/20			
C								

CGI 75144733AA File: INOR11EE2P7A1100028B\_10.dwg  
 Progetto cofinanziato dalla Unione Europea CUP: F81H9100000008

**MB - MACCHIA BOSCATO - FASCIA CLIMATICA AREA DEL GARDA (C)**

**SPECIE ARBOREE PIONIERE**  
 Modulo interno A  
 5 esemplari per modulo con alternanza  
 2 PA-PN-SA-SF e PA-2 PN-SA-SF  
 Modulo esterno D  
 4 esemplari per modulo

**SPECIE ARBOREE BOSCO MATURO**  
 Modulo interno A  
 7 esemplari per modulo con alternanza  
 2 AC-FO-2 PAV-2 QR e AC-2 FO-2 PAV-2 QR  
 Modulo esterno D  
 5 esemplari per modulo

**SPECIE ARBUSTIVE**

**RECINIZIONE RIFUCIFINE STRADALE** ove applicabile

**AR - ARBUSTETO - FASCIA CLIMATICA AREA DEL GARDA (C)**

**SPECIE ARBUSTIVE**

**RECINIZIONE RIFUCIFINE STRADALE** ove applicabile