
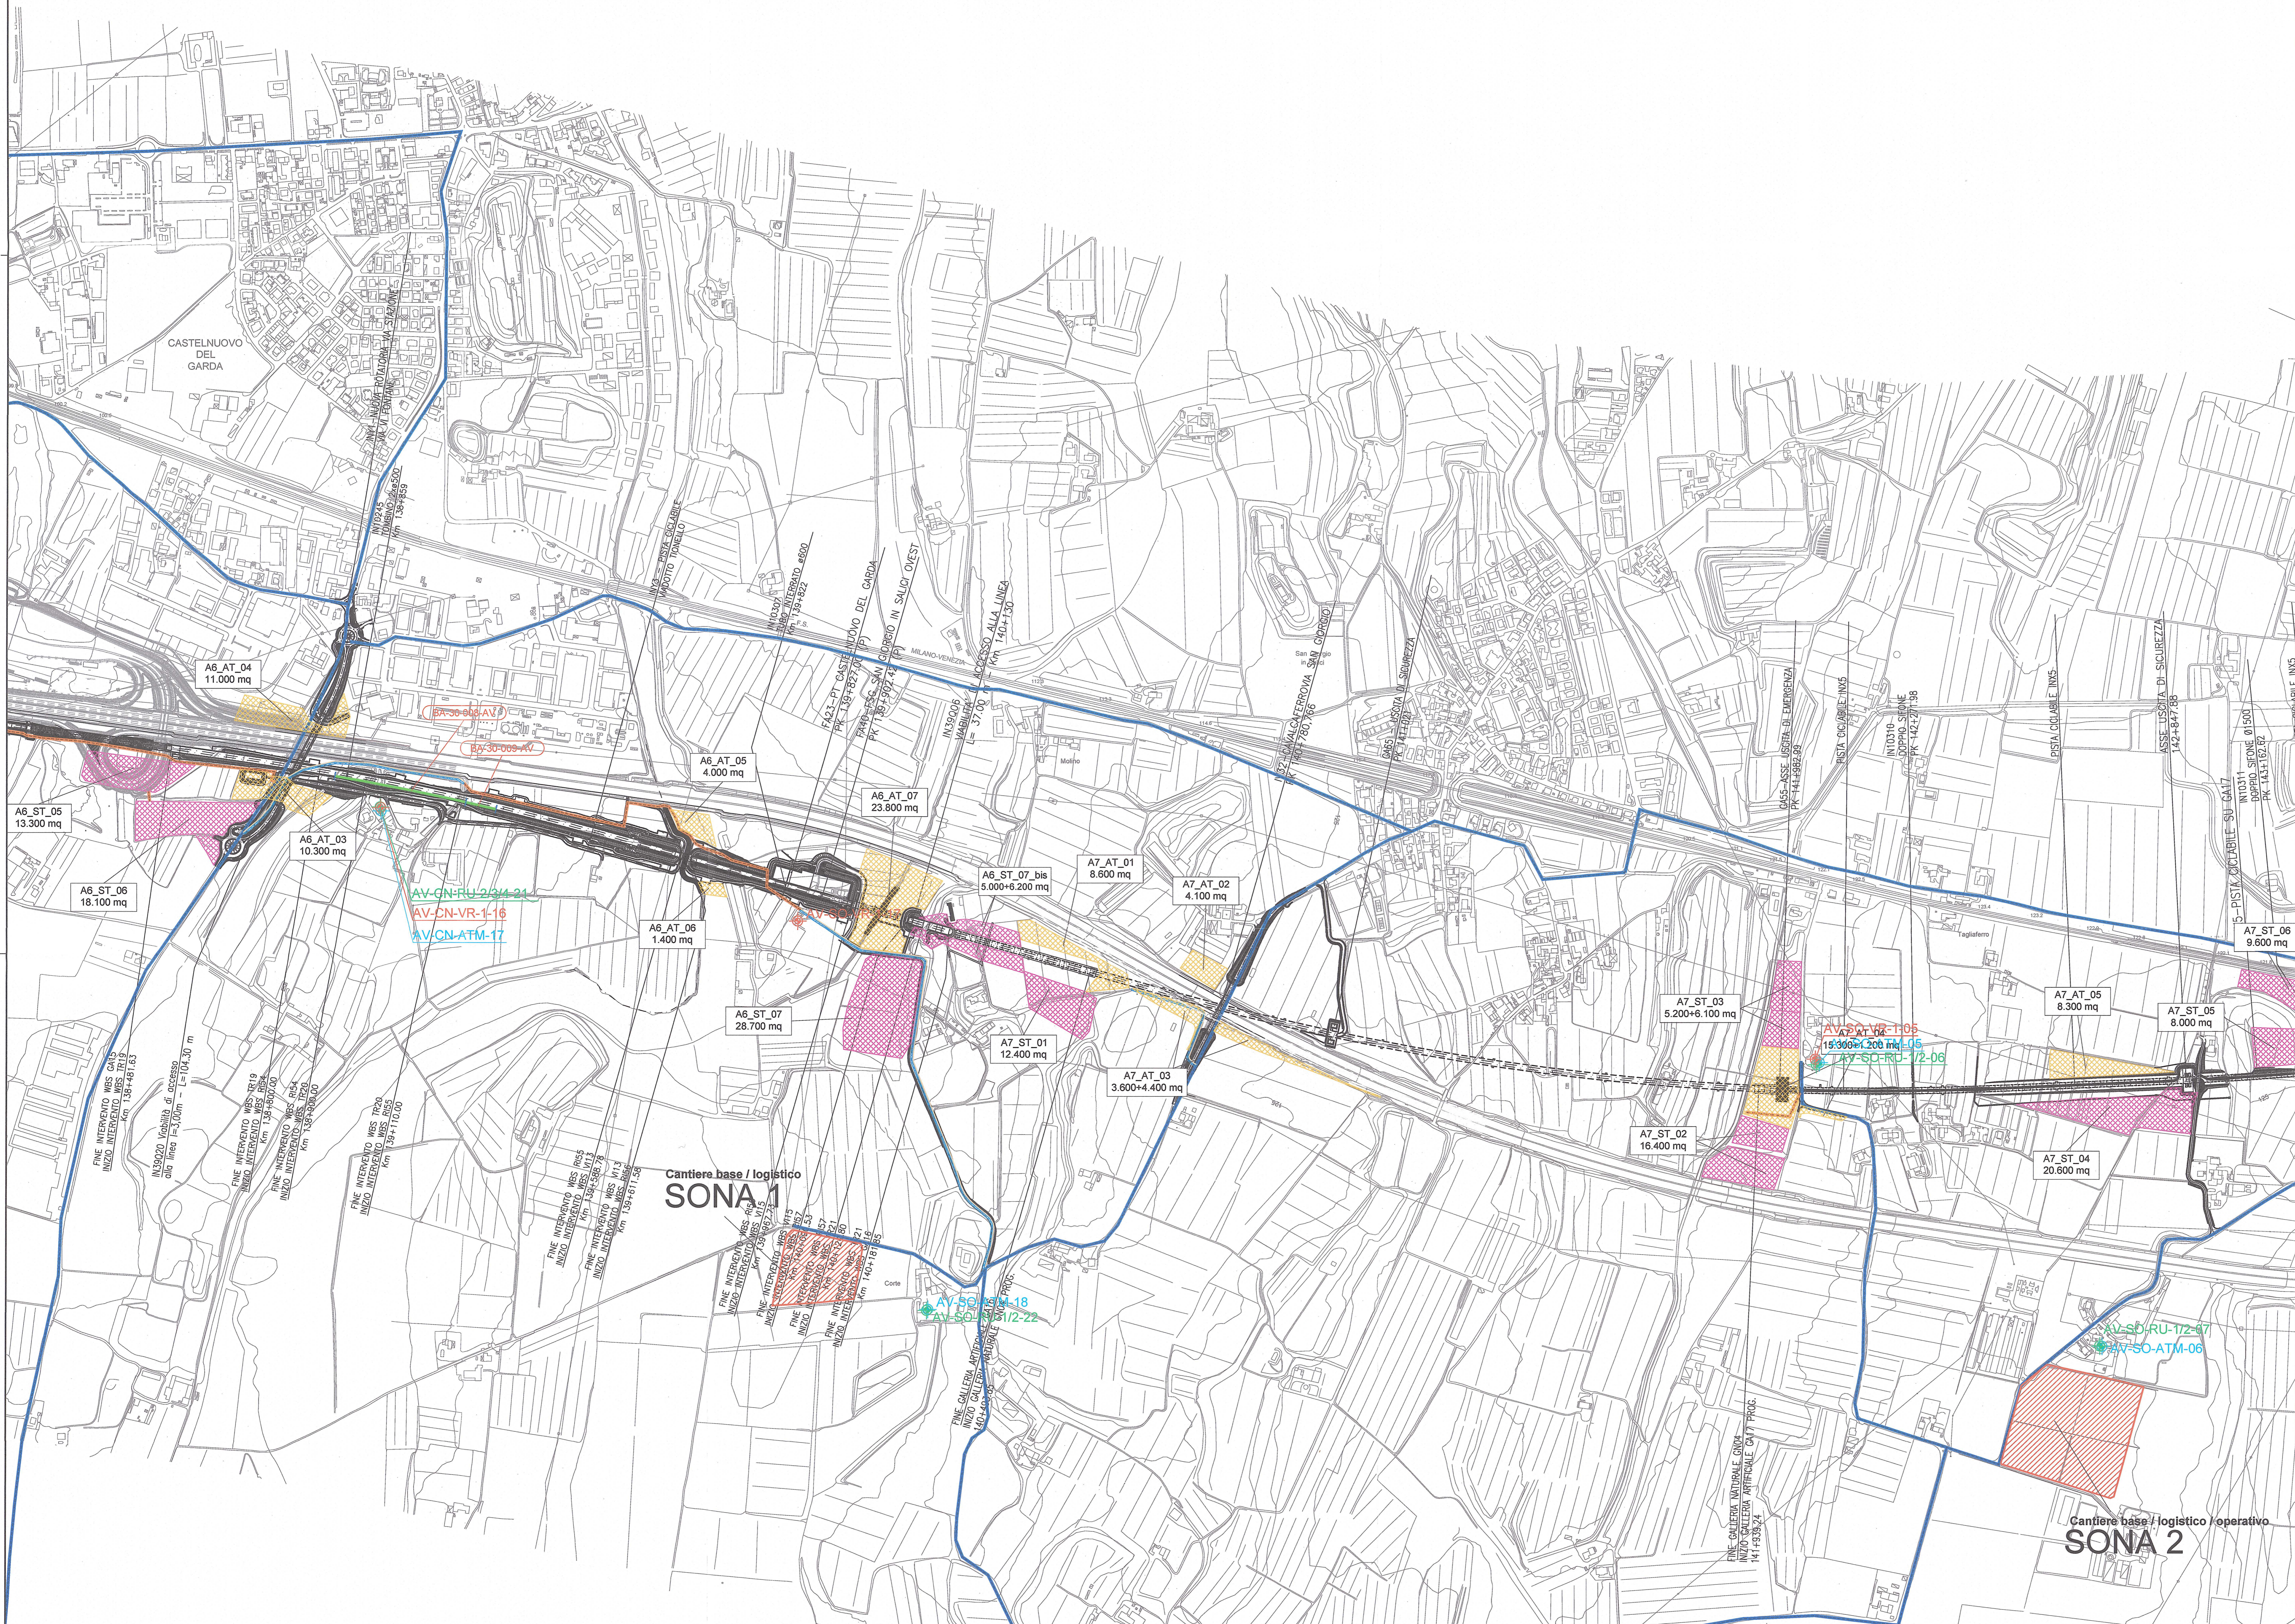


NOTE GENERALI

LEGENDA

- VIABILITA' INTERESSATA DAL TRAFFICO DI CANTIERE
- VIABILITA' ESISTENTE DA ADEGUARE
- PISTE DI CANTIERE
- PISTE DI CANTIERE ASFALTATE
- AREA DI STOCCAGGIO
- AREA TECNICA
- CANTIERI OPERATIVI
- CANTIERI BASE
- CANTIERI DI ARMAMENTO
- ATMOSFERA
- RUMORE
- RUMORE - BARRIERE ANTIRUMORE PREVISTE IN PROGETTO PRIMA FASE
- VIBRAZIONI

QUADRO DI UNIONE

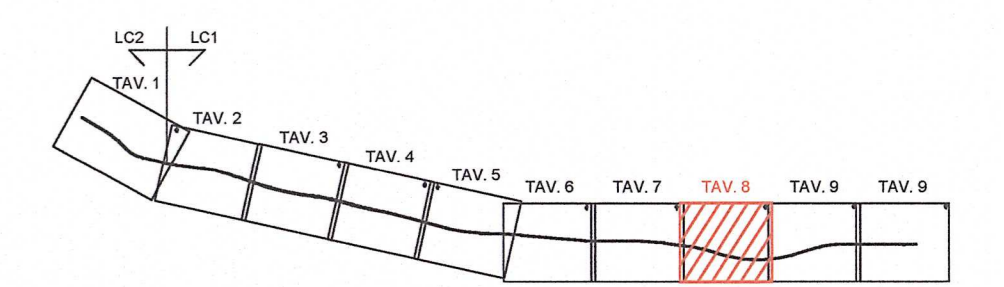

COMMITTENTE: **RFI**
RETE FERROVIARIA ITALIANA
GRUPPO FERROVIE DELLO STATO

ATA SOVRIGLIANZA: **ITALFERR**
GRUPPO FERROVIE DELLO STATO

GENERAL CONTRACTOR: **Cepav due**
Consorzio ENI per l'Alta Velocità

INFRASTRUTTURE FERROVIARIE STRATEGICHE DEFINITE DALLA LEGGE OBIETTIVO N. 443/01

LINEA A.V. /A.C. TORINO - VENEZIA Tratta MILANO - VERONA
Lotto funzionale Brescia-Verona
PROGETTO ESECUTIVO

PROGETTO DI MONITORAGGIO AMBIENTALE
ATLANTE CARTOGRAFICO
Atmosfera, Rumore, Vibrazioni
Tavola 8 di 10

GENERAL CONTRACTOR		DIRETTORE LAVORI		SCALA:
Consorzio Cepav due		Consorzio Cepav due		1:5000
Il Direttore del Consorzio (Ing. T. Tombaro)				

COMMESSA	LOTTO	FASE	ENTE	TIPO DOC.	OPERA/DISCIPLINA	PROGR.	REV.
INOR	11	E	E2	P5	MB/10/00	007	B

PROGETTAZIONE							
Rev.	Descrizione	Autore	Data	Verifica	Data	Autore	Data
A	EMISSIONE		22/09/18		22/09/18		
B	Revisione per aggiornamento progetto PMA		02/10/20		02/10/20		
C							