
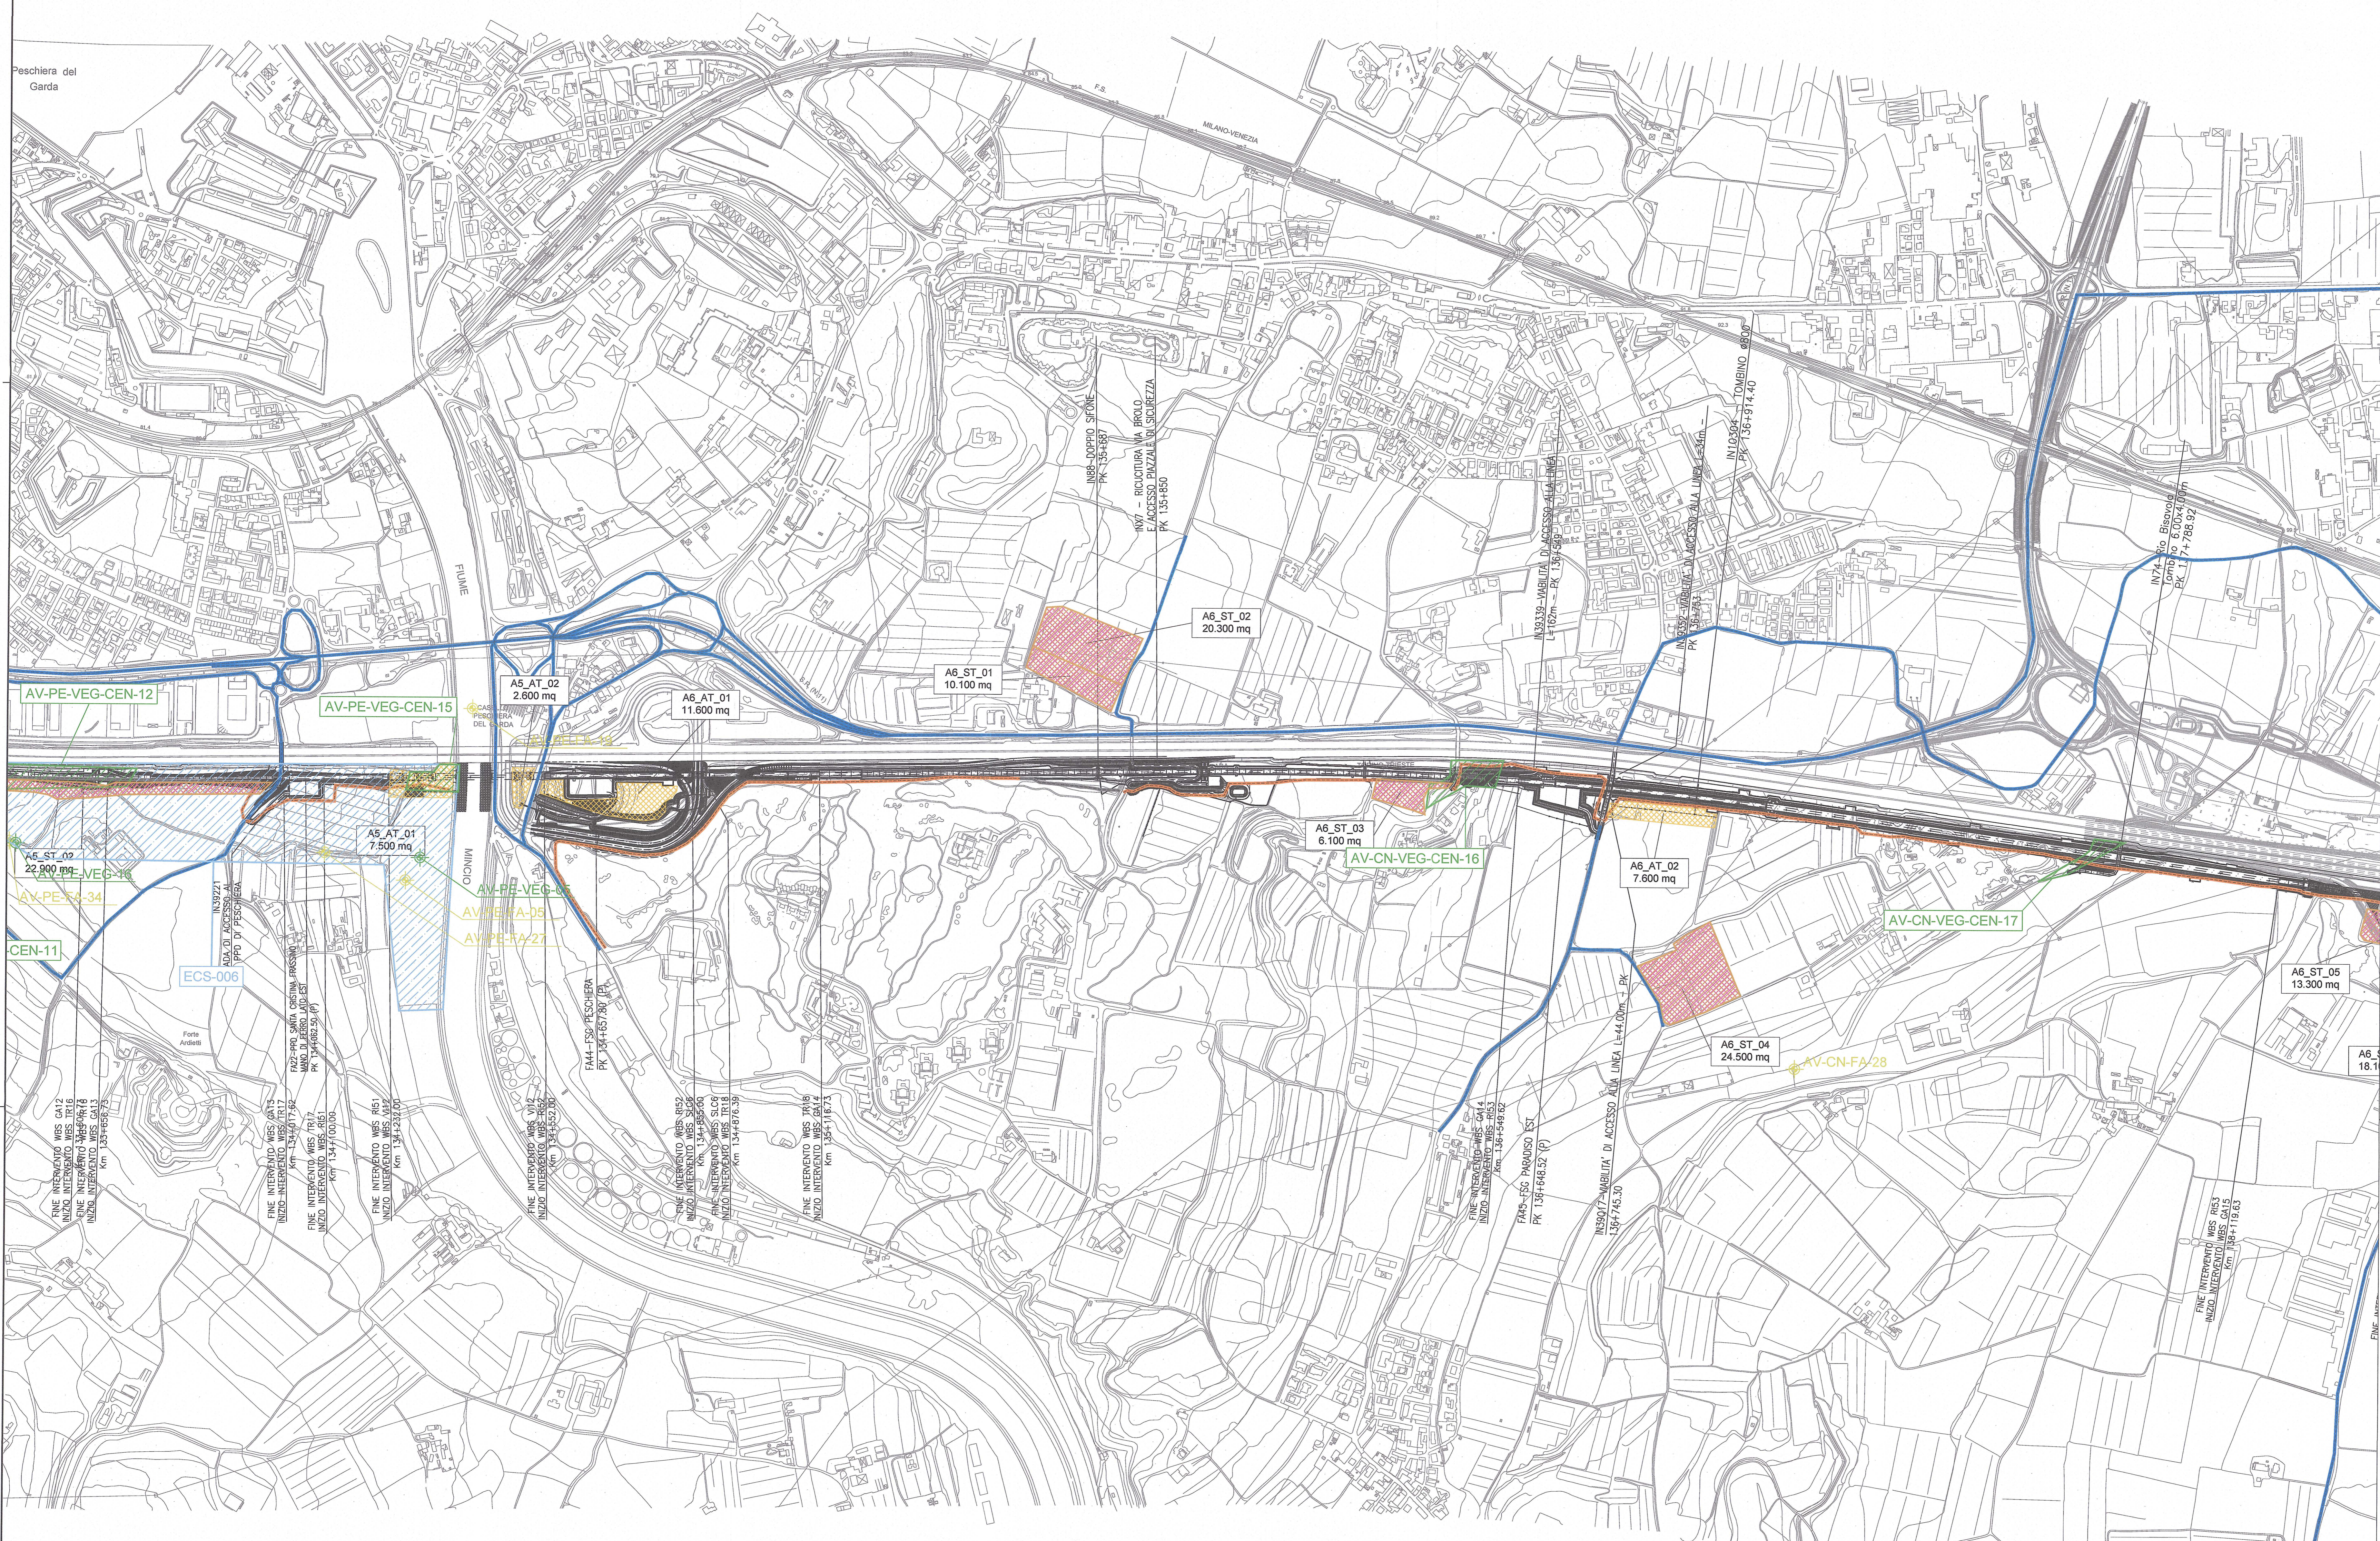


NOTE GENERALI

LEGENDA

- VIABILITA' INTERESSATA DAL TRAFFICO DI CANTIERE
- VIABILITA' ESISTENTE DA ADEGUARE
- PISTE DI CANTIERE
- PISTE DI CANTIERE ASFALTATE
- AREA DI STOCCAGGIO
- AREA TECNICA
- CANTIERI OPERATIVI
- CANTIERI BASE
- CANTIERI DI ARMAMENTO
- SUOLO
- ECOSISTEMI
- FAUNA
- VEGETAZIONE
- VEGETAZIONE CENSIMENTO TAGLI

QUADRO DI UNIONE

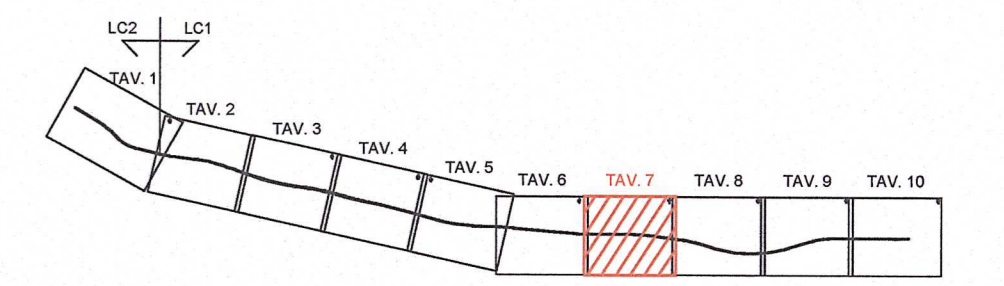

COMMITTENTE:

ALTA SORVEGLIANZA:

GENERAL CONTRACTOR:

INFRASTRUTTURE FERROVIARIE STRATEGICHE DEFINITE DALLA LEGGE OBIETTIVO N. 443/01

LINEA A.V. /A.C. TORINO - VENEZIA Tratta MILANO - VERONA
Lotto funzionale Brescia-Verona
PROGETTO ESECUTIVO

PROGETTO DI MONITORAGGIO AMBIENTALE
ATLANTE CARTOGRAFICO
Suolo e Sottosuolo; Vegetazione, Flora, Fauna ed Ecosistemi
Tavola 7 di 10

GENERAL CONTRACTOR		DIRETTORE LAVORI		SCALA:			
Consorzio Cepav due Il Direttore del Consorzio (Ing. T. ...)				1:5000			
Data:		Data:					
COMMESSA	LOTTO	FASE	ENTE	TIPO DOC.	OPERA/DISCIPLINA	PROGR.	REV.
INOR	11	E	E2	P5	MB1000	015	B
PROGETTAZIONE							
Rev.	Descrizione	Autore	Data	Verifica	Disegno	Stampa	Autore
A	EMISSIONE		22/06/18	LABBARI	22/07/18	22/07/18	DOT. ING. MONTUORI
B	Revisione per aggiornamento progetto PMA		02/10/20	LABBARI	02/10/20	02/10/20	ING. A. ...
C							