



PROGRESSIVE INTERVENTI A VERDE		
Progressive		
Codice intervento	Da km	A km
PR099	135+203	135+895
PR100	135+325	135+380
PR101	135+915	135+980
PR102	135+915	136+030
PR103	135+750	136+030
MC01	135+615	135+735
MM31	135+700	135+760

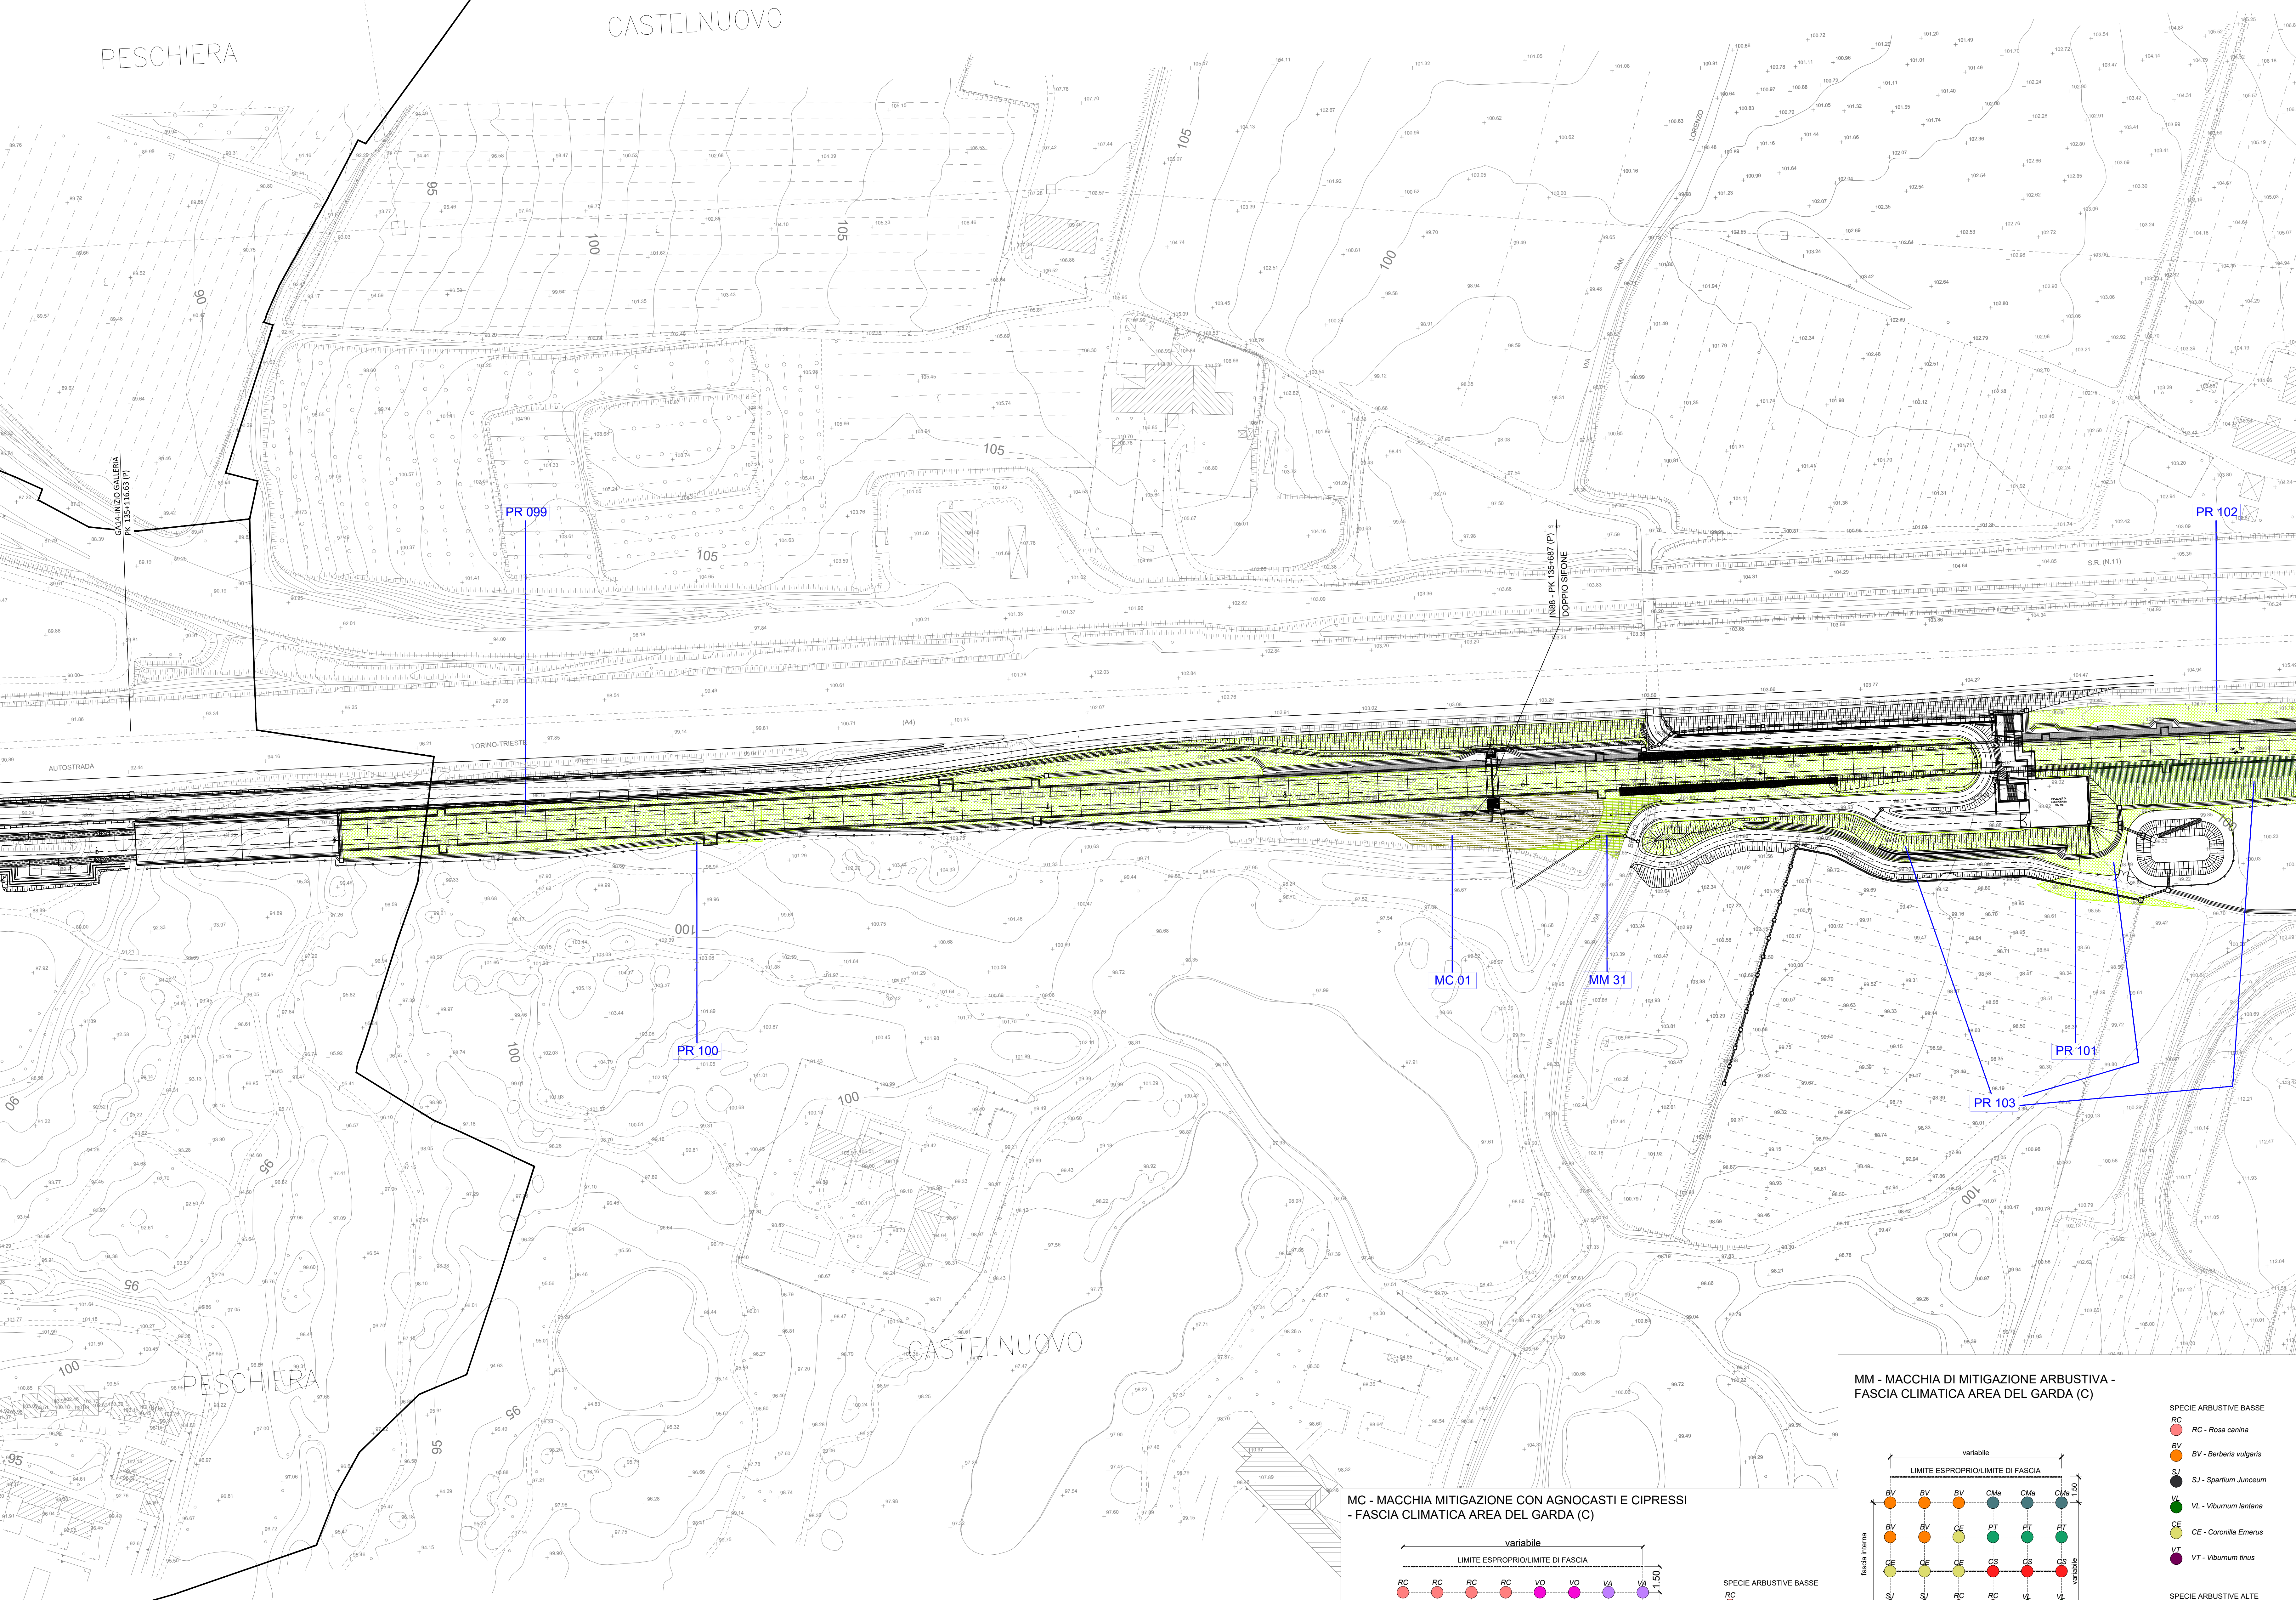

DISEGNI DI RIFERIMENTO		
DESCRIZIONE	CODICE	
Mitigazioni a verde - Sesti impianto opere di mitigazione a verde - tav 1/3	INOR10EE2ZIA000001	
Mitigazioni a verde - Sesti impianto opere di mitigazione a verde - tav 2/3	INOR10EE2ZIA000002	
Mitigazioni a verde - Sesti impianto opere di mitigazione a verde - tav 3/3	INOR10EE2ZIA000003	
Mitigazioni a verde - Sesti impianto opere di mitigazione a verde aree critiche - tav 1/3	INOR10EE2ZIA000004	
Mitigazioni a verde - Sesti impianto opere di mitigazione a verde aree critiche - tav 2/3	INOR10EE2ZIA000005	
Mitigazioni a verde - Sesti impianto opere di mitigazione a verde aree critiche - tav 3/3	INOR10EE2ZIA000006	

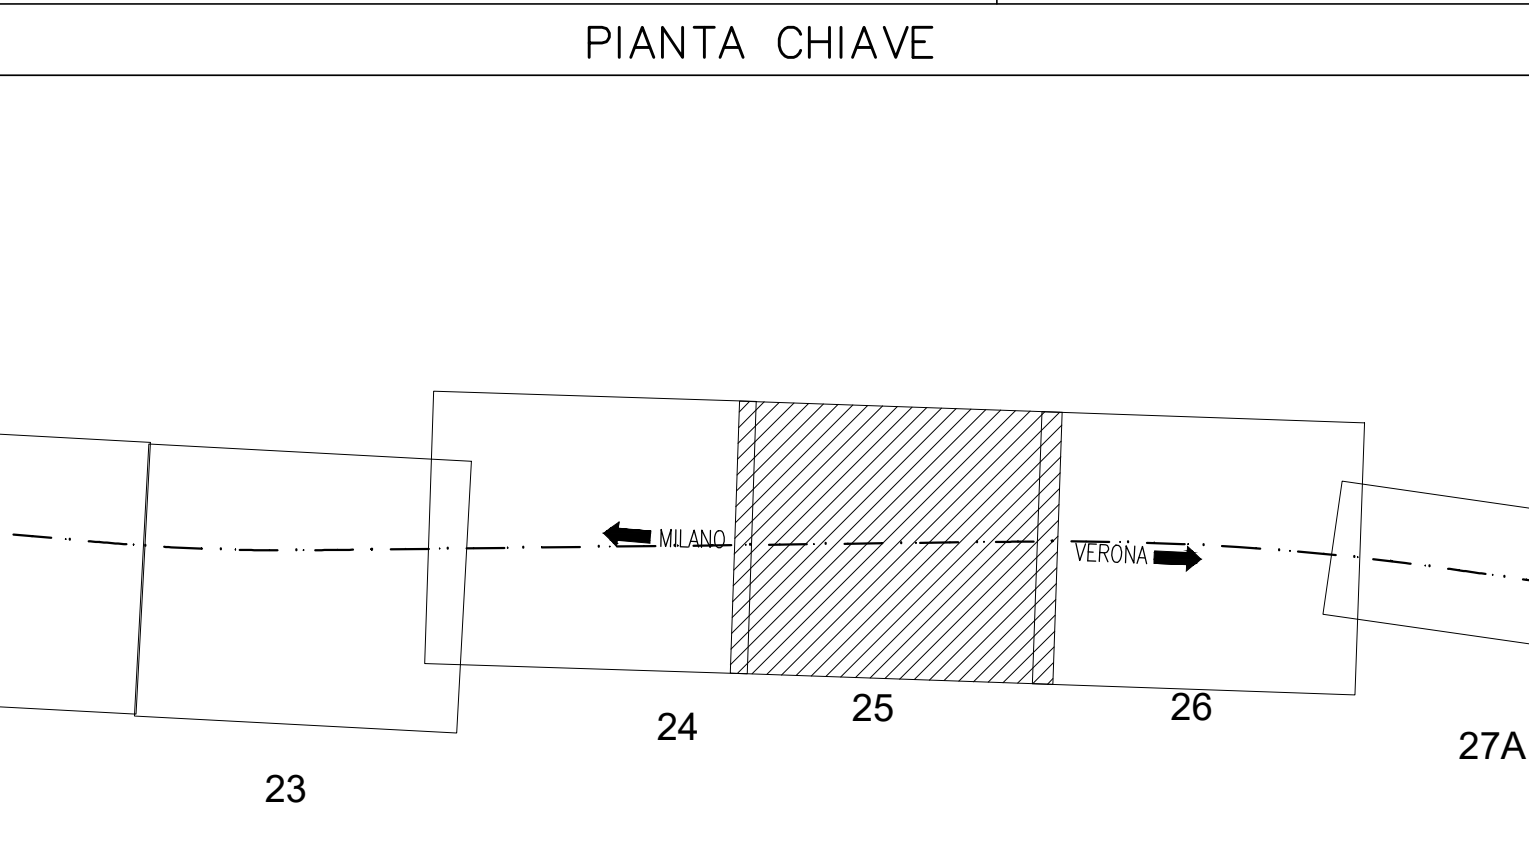


LEGENDA

INTERVENTI DI MITIGAZIONE A VERDE - TIPOLOGICI DI LINEA

- PR - Prato

INTERVENTI DI MITIGAZIONE A VERDE - TIPOLOGICI IN AREE CRITICHE

- MM - Macchia di mitigazione arbustiva
- MC - Macchia di mitigazione con agnoscisti e cipressi

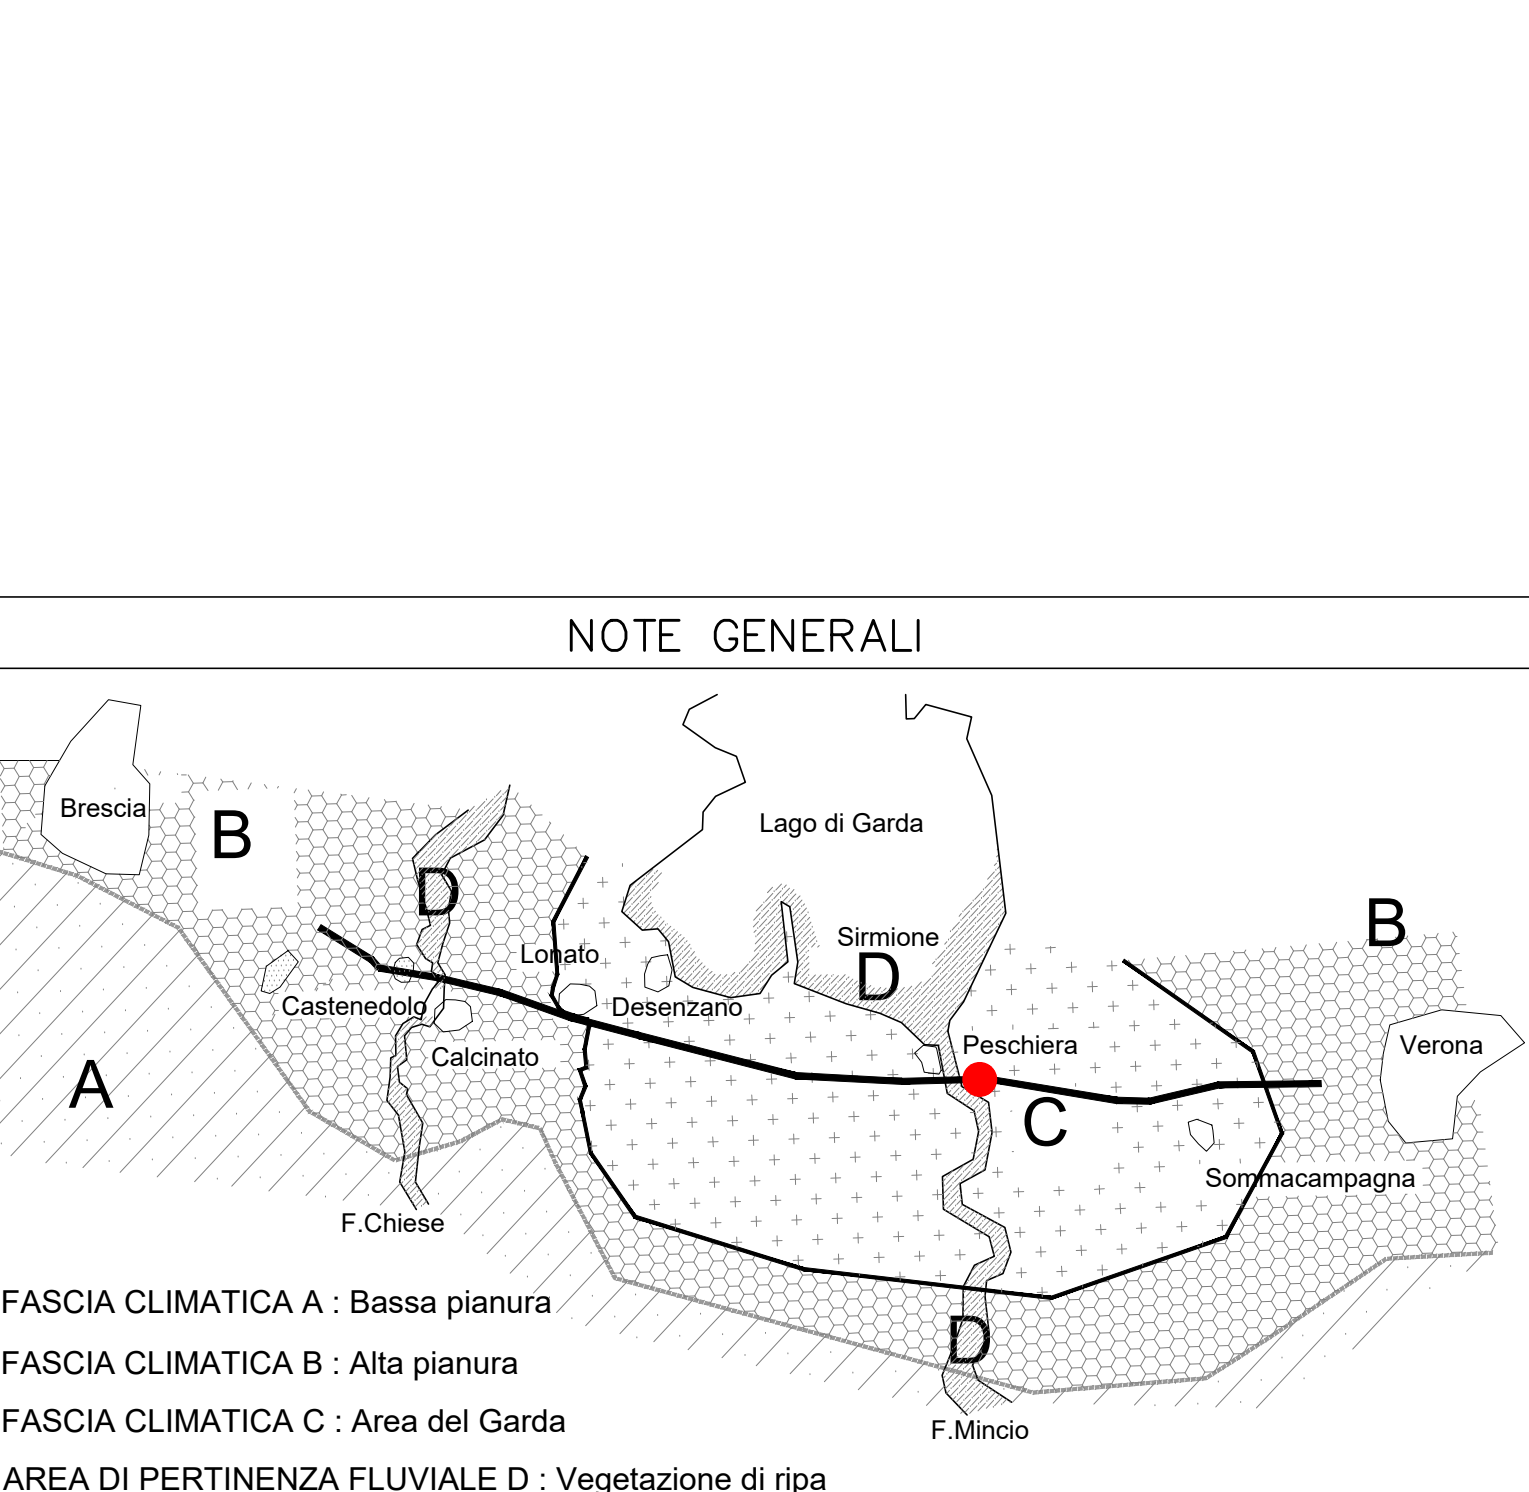

COMMITTENTE: **RFI** (GRUPPO FERROVIE DELLO STATO)

ALTA SORVEGLIANZA: **ITALFERR** (GRUPPO FERROVIE DELLO STATO)

GENERAL CONTRACTOR: **Cepav due** (Consorzio ENI per F. Alta Velocità)

INFRASTRUTTURE FERROVIARIE STRATEGICHE DEFINITE DALLA LEGGE OBIETTIVO N. 443/01

LINEA A.V. /A.C. TORINO - VENEZIA Tratta MILANO - VERONA
 Lotto funzionale Brescia-Verona
PROGETTO ESECUTIVO
 IA11 - MITIGAZIONI A VERDE
 Planimetria da km 135+100 a km 136+000

GENERAL CONTRACTOR	DIRETTORE LAVORI	SCALA :
Consorzio Cepav due		1:1.000
Data:	Data:	
COMMESSA LOTTO FASE ENTE TIPO DOC. OPERA/DISCIPLINA PROG. REV.		
INOR 11 E E2 P7 IA11100 020 B		
PROGETTAZIONE	IL PROGETTISTA	
Rev. Descrizione	Autore	Data
A Emissione	15/05/19	15/05/19
B Revisione istruttoria Committenza	30/05/20	30/05/20
C		
CGI 75144733AA	File: INOR11EE2P7IA1100020B_10.dwg	
Progetto cofinanziato dalla Unione Europea	CUP: F81H9100000008	

