


PROGRESSIVE INTERVENTI A VERDE		
Codice intervento	Da km	A km
AR20	146+510	146+765
AR21	146+770	147+015
AR22	147+925	147+980
FB37bis	146+890	147+770
FB38	147+970	148+230
MB20	147+950	148+000
PR140	147+770	147+915
PR141	147+920	147+935
PR142	147+945	147+970



DISEGNI DI RIFERIMENTO	
DESCRIZIONE	CODICE
Mitigazioni a verde - Sesti impianto opere di mitigazione a verde - tav 1/3	INOR10EE2DZIA000001
Mitigazioni a verde - Sesti impianto opere di mitigazione a verde - tav 2/3	INOR10EE2DZIA000002
Mitigazioni a verde - Sesti impianto opere di mitigazione a verde - tav 3/3	INOR10EE2DZIA000003
Mitigazioni a verde - Sesti impianto opere di mitigazione a verde aree critiche - tav 1/3	INOR10EE2DZIA000004
Mitigazioni a verde - Sesti impianto opere di mitigazione a verde aree critiche - tav 2/3	INOR10EE2DZIA000005
Mitigazioni a verde - Sesti impianto opere di mitigazione a verde aree critiche - tav 3/3	INOR10EE2DZIA000006

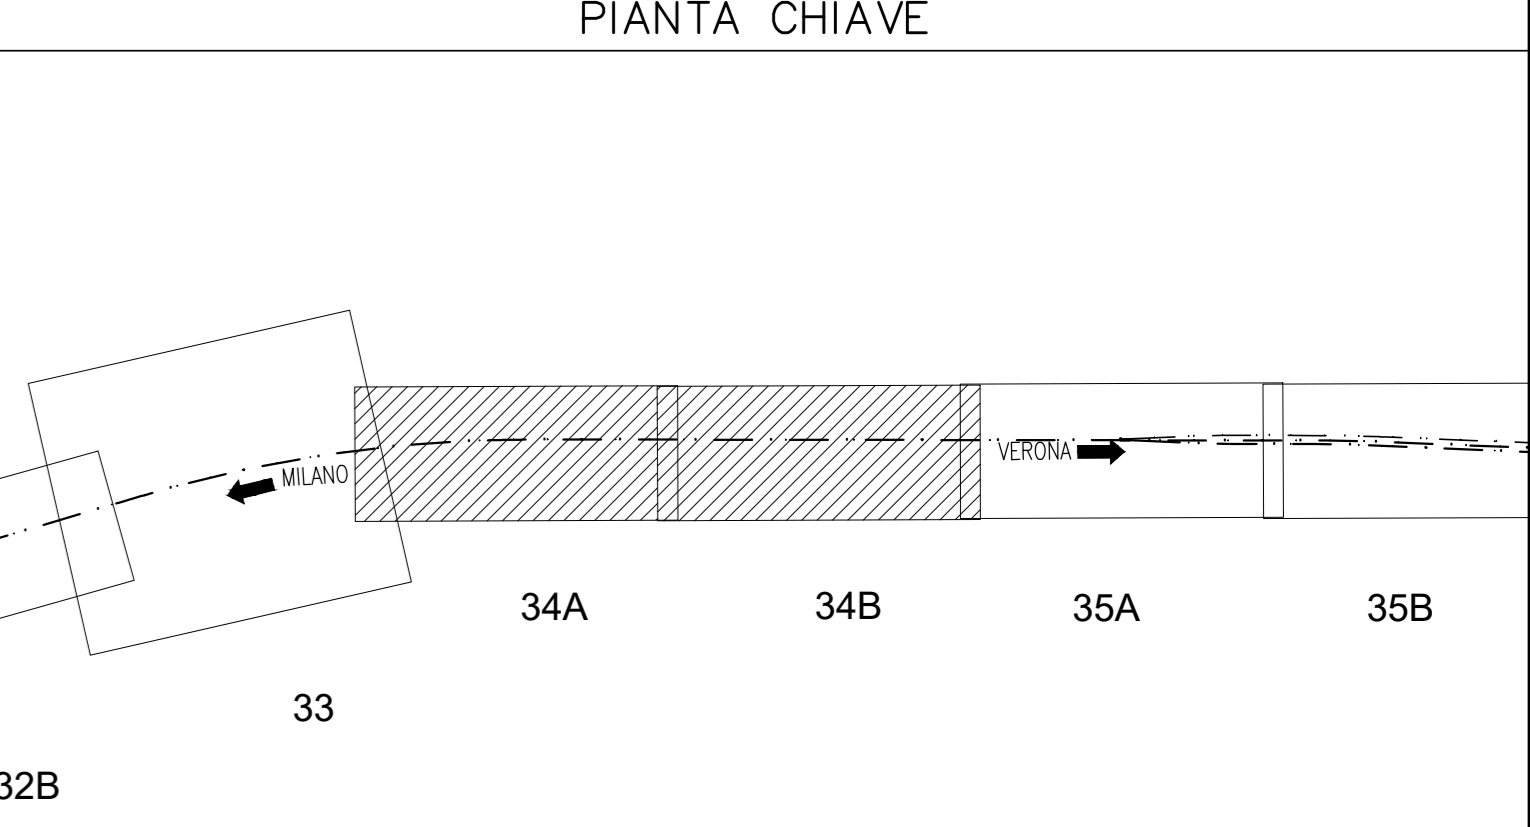

LEGENDA

INTERVENTI DI MITIGAZIONE A VERDE - TIPOLOGICI DI LINEA

- PR - Prato
- FB - Fascia boscata
- MB - Macchia boscata
- Fascia interna A
- Fascia esterna B e C
- Fascia esterna D
- AR - Arbusteto

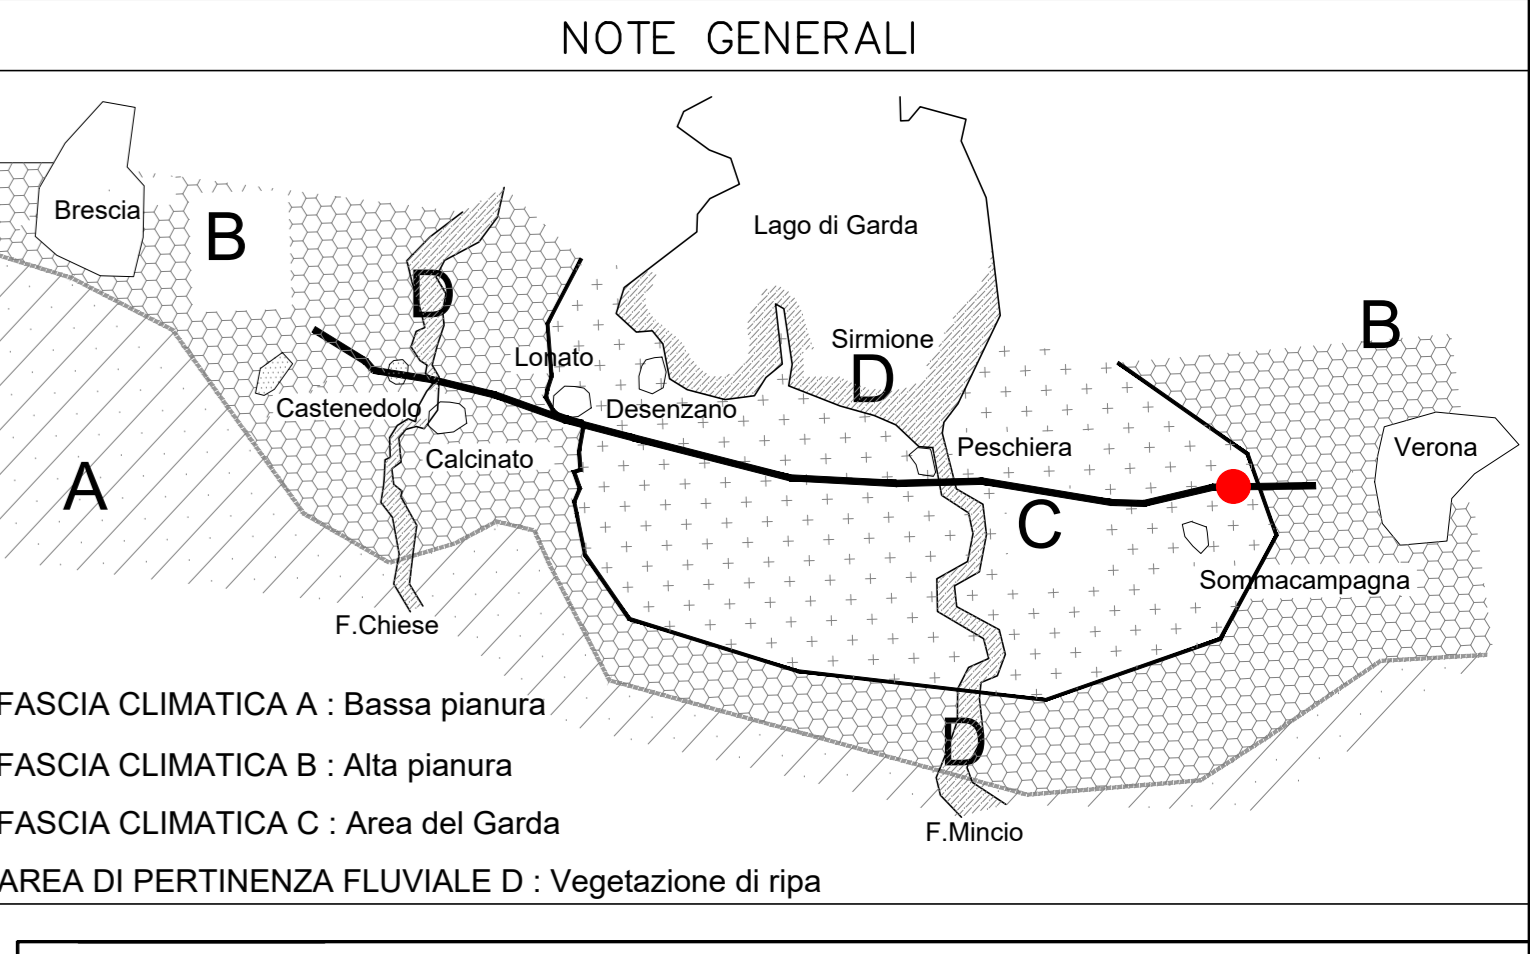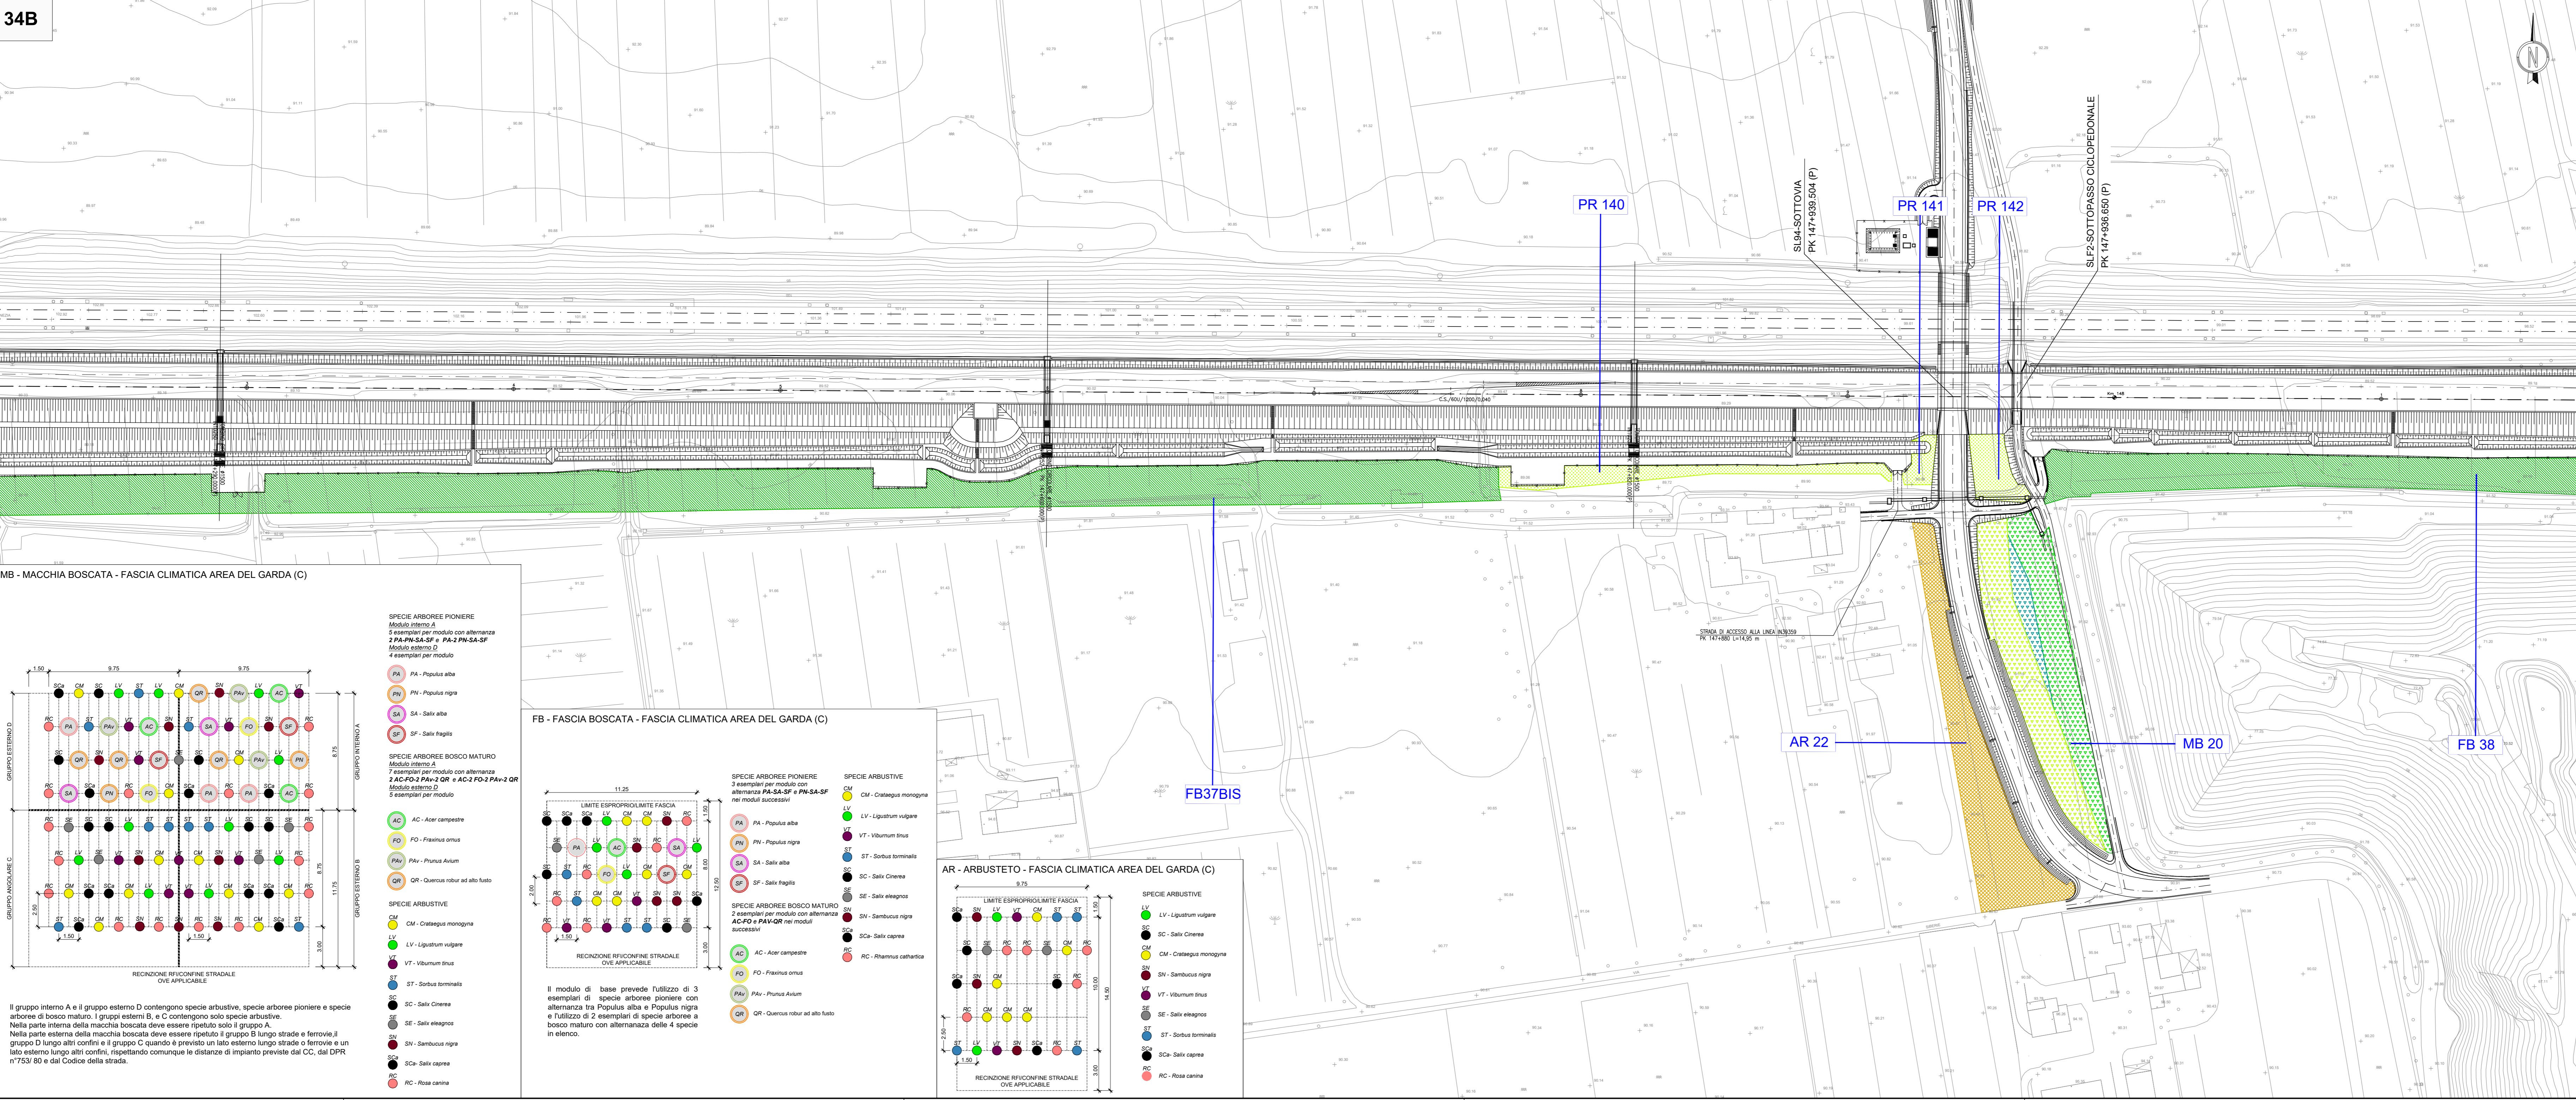

COMMITTENTE: **RFI** SETE FERROVIARIA ITALIANA GRUPPO FERROVIE DELLO STATO

ALTA SORVEGLIANZA: **ITALFERR** GRUPPO FERROVIE DELLO STATO

GENERAL CONTRACTOR: **Cepav due** Consorzio ENI per l'Alta Velocità

INFRASTRUTTURE FERROVIARIE STRATEGICHE DEFINITE DALLA LEGGE OBIETTIVO N. 443/01

LINEA A.V. /A.C. TORINO - VENEZIA Tratta MILANO - VERONA

Lotto funzionale Brescia-Verona

PROGETTO ESECUTIVO

IA11 - MITIGAZIONI A VERDE

Planimetria da km 146+350 a km 148+150

GENERAL CONTRACTOR	DIRETTORE LAVORI	SCALA:
Consorzio Cepav due		1:1.000
Data:	Data:	
COMMESSA LOTTO FASE ENTE TIPO DOC. OPERA/DISCIPLINA	PROGR.	REV.
INOR 11 E E2 P7	IA1100	029 B
PROGETTAZIONE		IL PROGETTISTA
Rev.	Descrizione	Autore
A	Emissione	15/05/19
B	Revisione istruttoria	15/05/19
C	Completamento	30/05/20
CGI 75144733AA		Progetto cofinanziato dalla Unione Europea
CUP: F81H9100000008		INOR11EE2PTA1100020B_10.dwg