


LEGENDA

- CONFINI:**
- Confini comunali
  - - - - - Confini regionali
- PUNTI DI MONITORAGGIO:**
- SRLF
  - GAT-001-2018
  - AV-DE-SO-28
  - AV-DE-SO-29
  - PGT-MA-M12
  - IS-19351
- ISOPIEZOMETRICHE (in m. s.m.):**
- Falda Principale Superficiale
  - Falde sospese
- ELEMENTI IDROGEOLOGICI:**
- Limiti unità idrogeologiche
  - ➔ Direzione di flusso Falda Principale Superficiale
  - ➔ Direzione di flusso Falda Sospese
  - ➔ Direzione del flusso di infiltrazione
  - Aree con falde sospese caratterizzate da scarsa continuità laterale (valori misurati non correlabili fra loro)

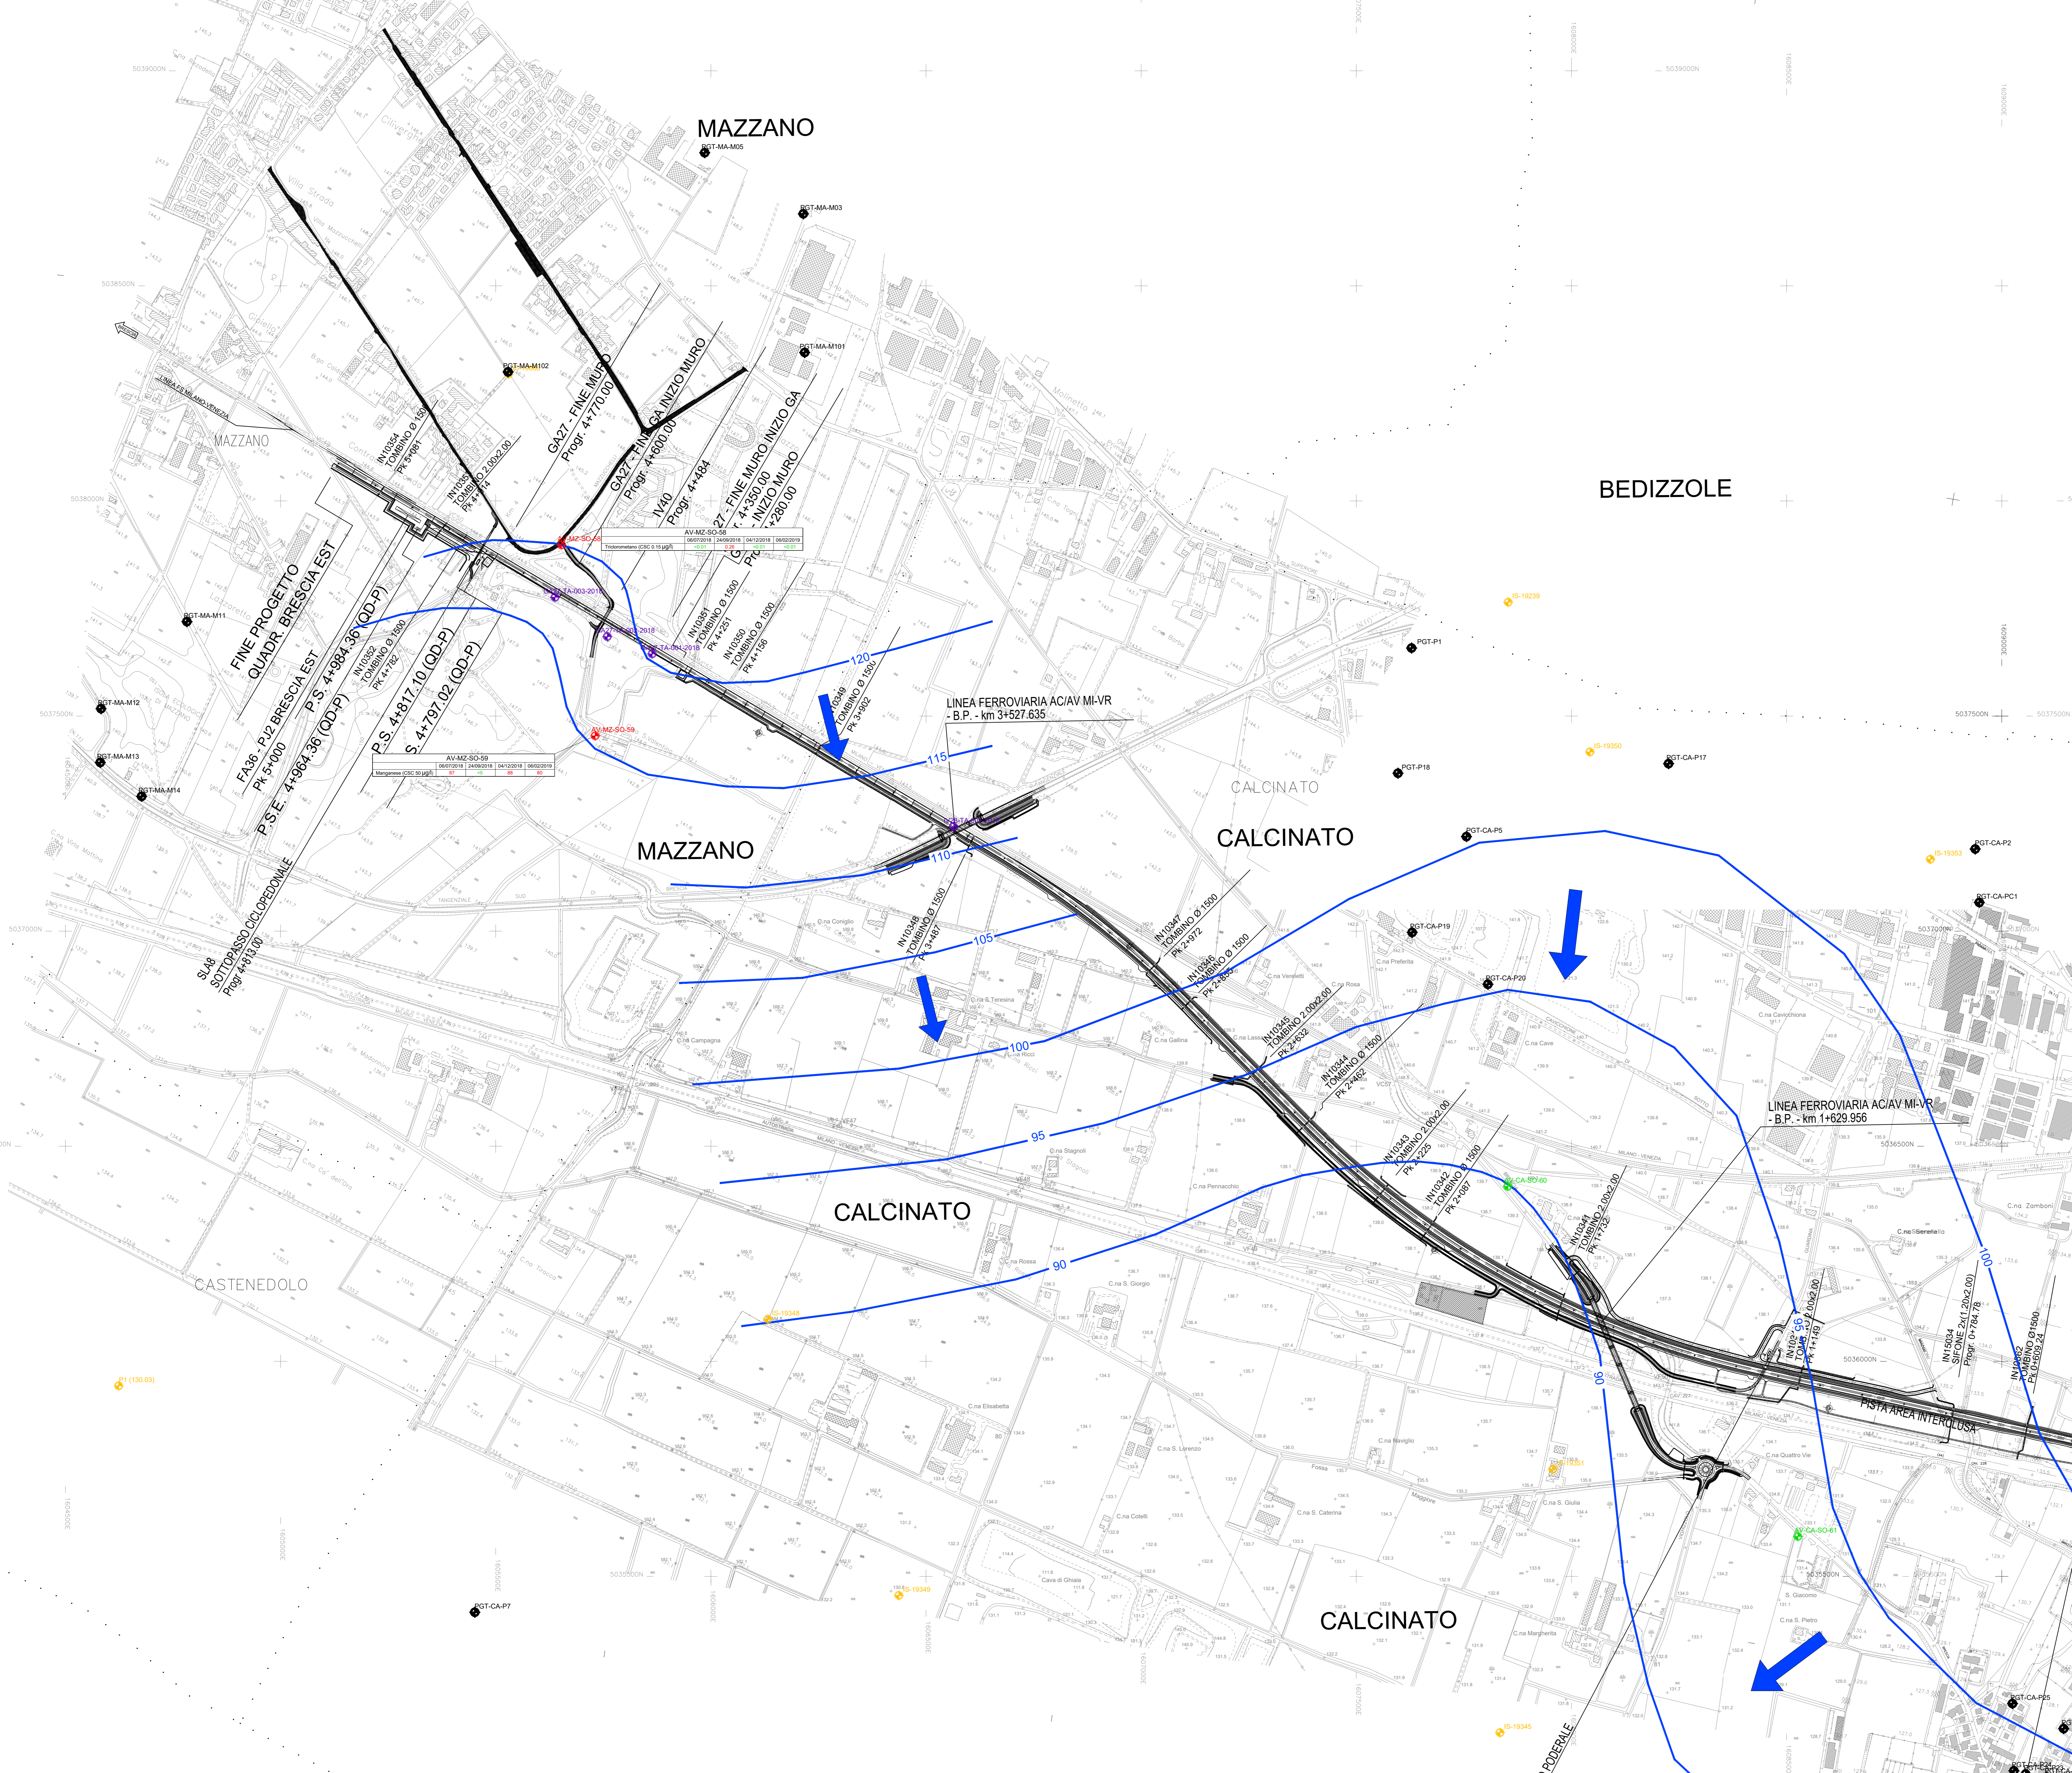

PROGETTO:  
**INFRASTRUTTURE FERROVIARIE STRATEGICHE DEFINITE DALLA LEGGE  
 OBIETTIVO N.443/01**

**LINEA AV./A.C. TORINO VENEZIA**  
 Tratta MILANO - VERONA  
 Lotto Funzionale Brescia-Verona

PROGETTO ESECUTIVO

COMPARTI: **Cepav due** (Consorzio ENI per l'Alta Velocità) e **Consorzio Cepav Due** (Via A. Grandi, 20/C, 25125 - Brescia (BS))

ELABORATO:  
**AGGIORNAMENTO STUDIO IDROGEOLOGICO E STUDIO IDROCHIMICO  
 CARTA IDROGEOLOGICA E DEI SUPERAMENTI ANALITICI**

PROGETTISTI: **S.InGe.A. s.r.l.** (SOCIETÀ' INDAGINI GEONOSTICHE ED AMBIENTALI), **Indam** (INDAM LABORATORI s.r.l.), **CARSO**, **NCE**

TAVOLA: **1**

|        |             |          |               |                 |                  |
|--------|-------------|----------|---------------|-----------------|------------------|
| Rev. 0 | OGGETTO     | DATA     | REDATTO       | VERIFICATO      | APPROVATO        |
| 1      | Emissione   | 19/03/20 | Dott. Saldini | Dott. sa Parini | Dott. Geol. Poli |
| 1      | Revisione 1 | set-20   | Dott. Eschini | Dott. sa Parini | Dott. Geol. Poli |

COMMESSA: **INDAM LABORATORI s.r.l.**  
 S.p.A. s.r.l. - Via Mantova, 20 - 25016 MONTICHIARI (BS)  
 Partita IVA 02323460988

EMISSIONE: Set-20

SCALA: 1:5000