




NOTE GENERALI

LEGENDA

- VIABILITA' INTERESSATA DAL TRAFFICO DI CANTIERE
- VIABILITA' ESISTENTE DA ADEGUARE
- PISTE DI CANTIERE
- PISTE DI CANTIERE ASFALTATE
- OPERE IN PROGETTO
- AREA DI STOCCAGGIO
- AREA TECNICA
- CANTIERI OPERATIVI
- CANTIERI BASE
- CANTIERI DI ARMAMENTO
- ATMOSFERA
- RUMORE
- RUMORE - BARRIERE ANTIRUMORE PREVISTE IN PROGETTO PRIMA FASE
- VIBRAZIONI

QUADRO DI UNIONE

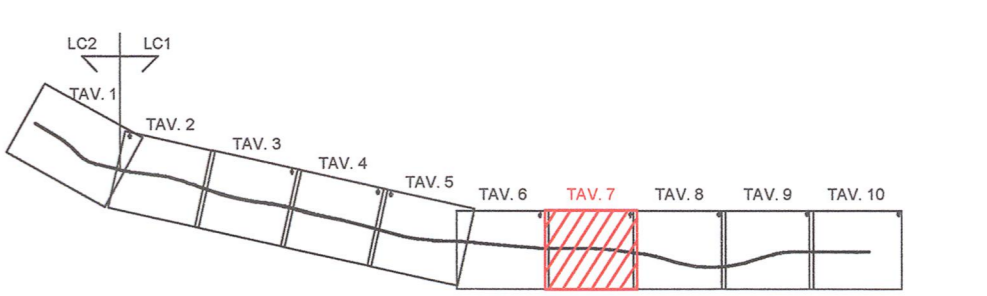

COMMITTENTE:

ATA SOVRIGLIANZA:

GENERAL CONTRACTOR:

Consorzio ENI per l'Alta Velocità

INFRASTRUTTURE FERROVIARIE STRATEGICHE DEFINITE DALLA LEGGE OBIETTIVO N. 443/01

LINEA A.V./A.C. TORINO - VENEZIA Tratta MILANO - VERONA
Lotto funzionale Brescia-Verona
PROGETTO ESECUTIVO

PROGETTO DI MONITORAGGIO AMBIENTALE
ATLANTE CARTOGRAFICO
Atmosfera, Rumore, Vibrazioni
Tavola 7 di 10


GENERAL CONTRACTOR: **Cepav due**
Consorzio ENI per l'Alta Velocità

DIRETTORE LAVORI:

SCALA: 1:5000

COMMESSA	LOTTO	FASE	ENTE	TIPO DOC.	OPERA/DISCIPLINA	PROGR.	REV.
INOR	11	E	E2	P5	MB1000	008	C

PROGETTAZIONE	IL PROGETTISTA																																
<table border="1"> <thead> <tr> <th>Rev.</th> <th>Descrizione</th> <th>Autore</th> <th>Data</th> <th>Verifica</th> <th>Data</th> <th>Progetto</th> <th>Data</th> </tr> </thead> <tbody> <tr> <td>A</td> <td>EMISSIONE</td> <td>Banno</td> <td>22/06/18</td> <td>Lazzari</td> <td>22/06/18</td> <td>Taranta</td> <td>22/06/18</td> </tr> <tr> <td>B</td> <td>Revisione per aggiornamento progetto PMA</td> <td>Banno</td> <td>02/10/20</td> <td>Lazzari</td> <td>02/10/20</td> <td>Lilli</td> <td>02/10/20</td> </tr> <tr> <td>C</td> <td>Revisione per aggiornamento progetto PMA</td> <td>Banno</td> <td>30/06/21</td> <td>Lilli</td> <td>30/06/21</td> <td>Lilli</td> <td>30/06/21</td> </tr> </tbody> </table>	Rev.	Descrizione	Autore	Data	Verifica	Data	Progetto	Data	A	EMISSIONE	Banno	22/06/18	Lazzari	22/06/18	Taranta	22/06/18	B	Revisione per aggiornamento progetto PMA	Banno	02/10/20	Lazzari	02/10/20	Lilli	02/10/20	C	Revisione per aggiornamento progetto PMA	Banno	30/06/21	Lilli	30/06/21	Lilli	30/06/21	
Rev.	Descrizione	Autore	Data	Verifica	Data	Progetto	Data																										
A	EMISSIONE	Banno	22/06/18	Lazzari	22/06/18	Taranta	22/06/18																										
B	Revisione per aggiornamento progetto PMA	Banno	02/10/20	Lazzari	02/10/20	Lilli	02/10/20																										
C	Revisione per aggiornamento progetto PMA	Banno	30/06/21	Lilli	30/06/21	Lilli	30/06/21																										

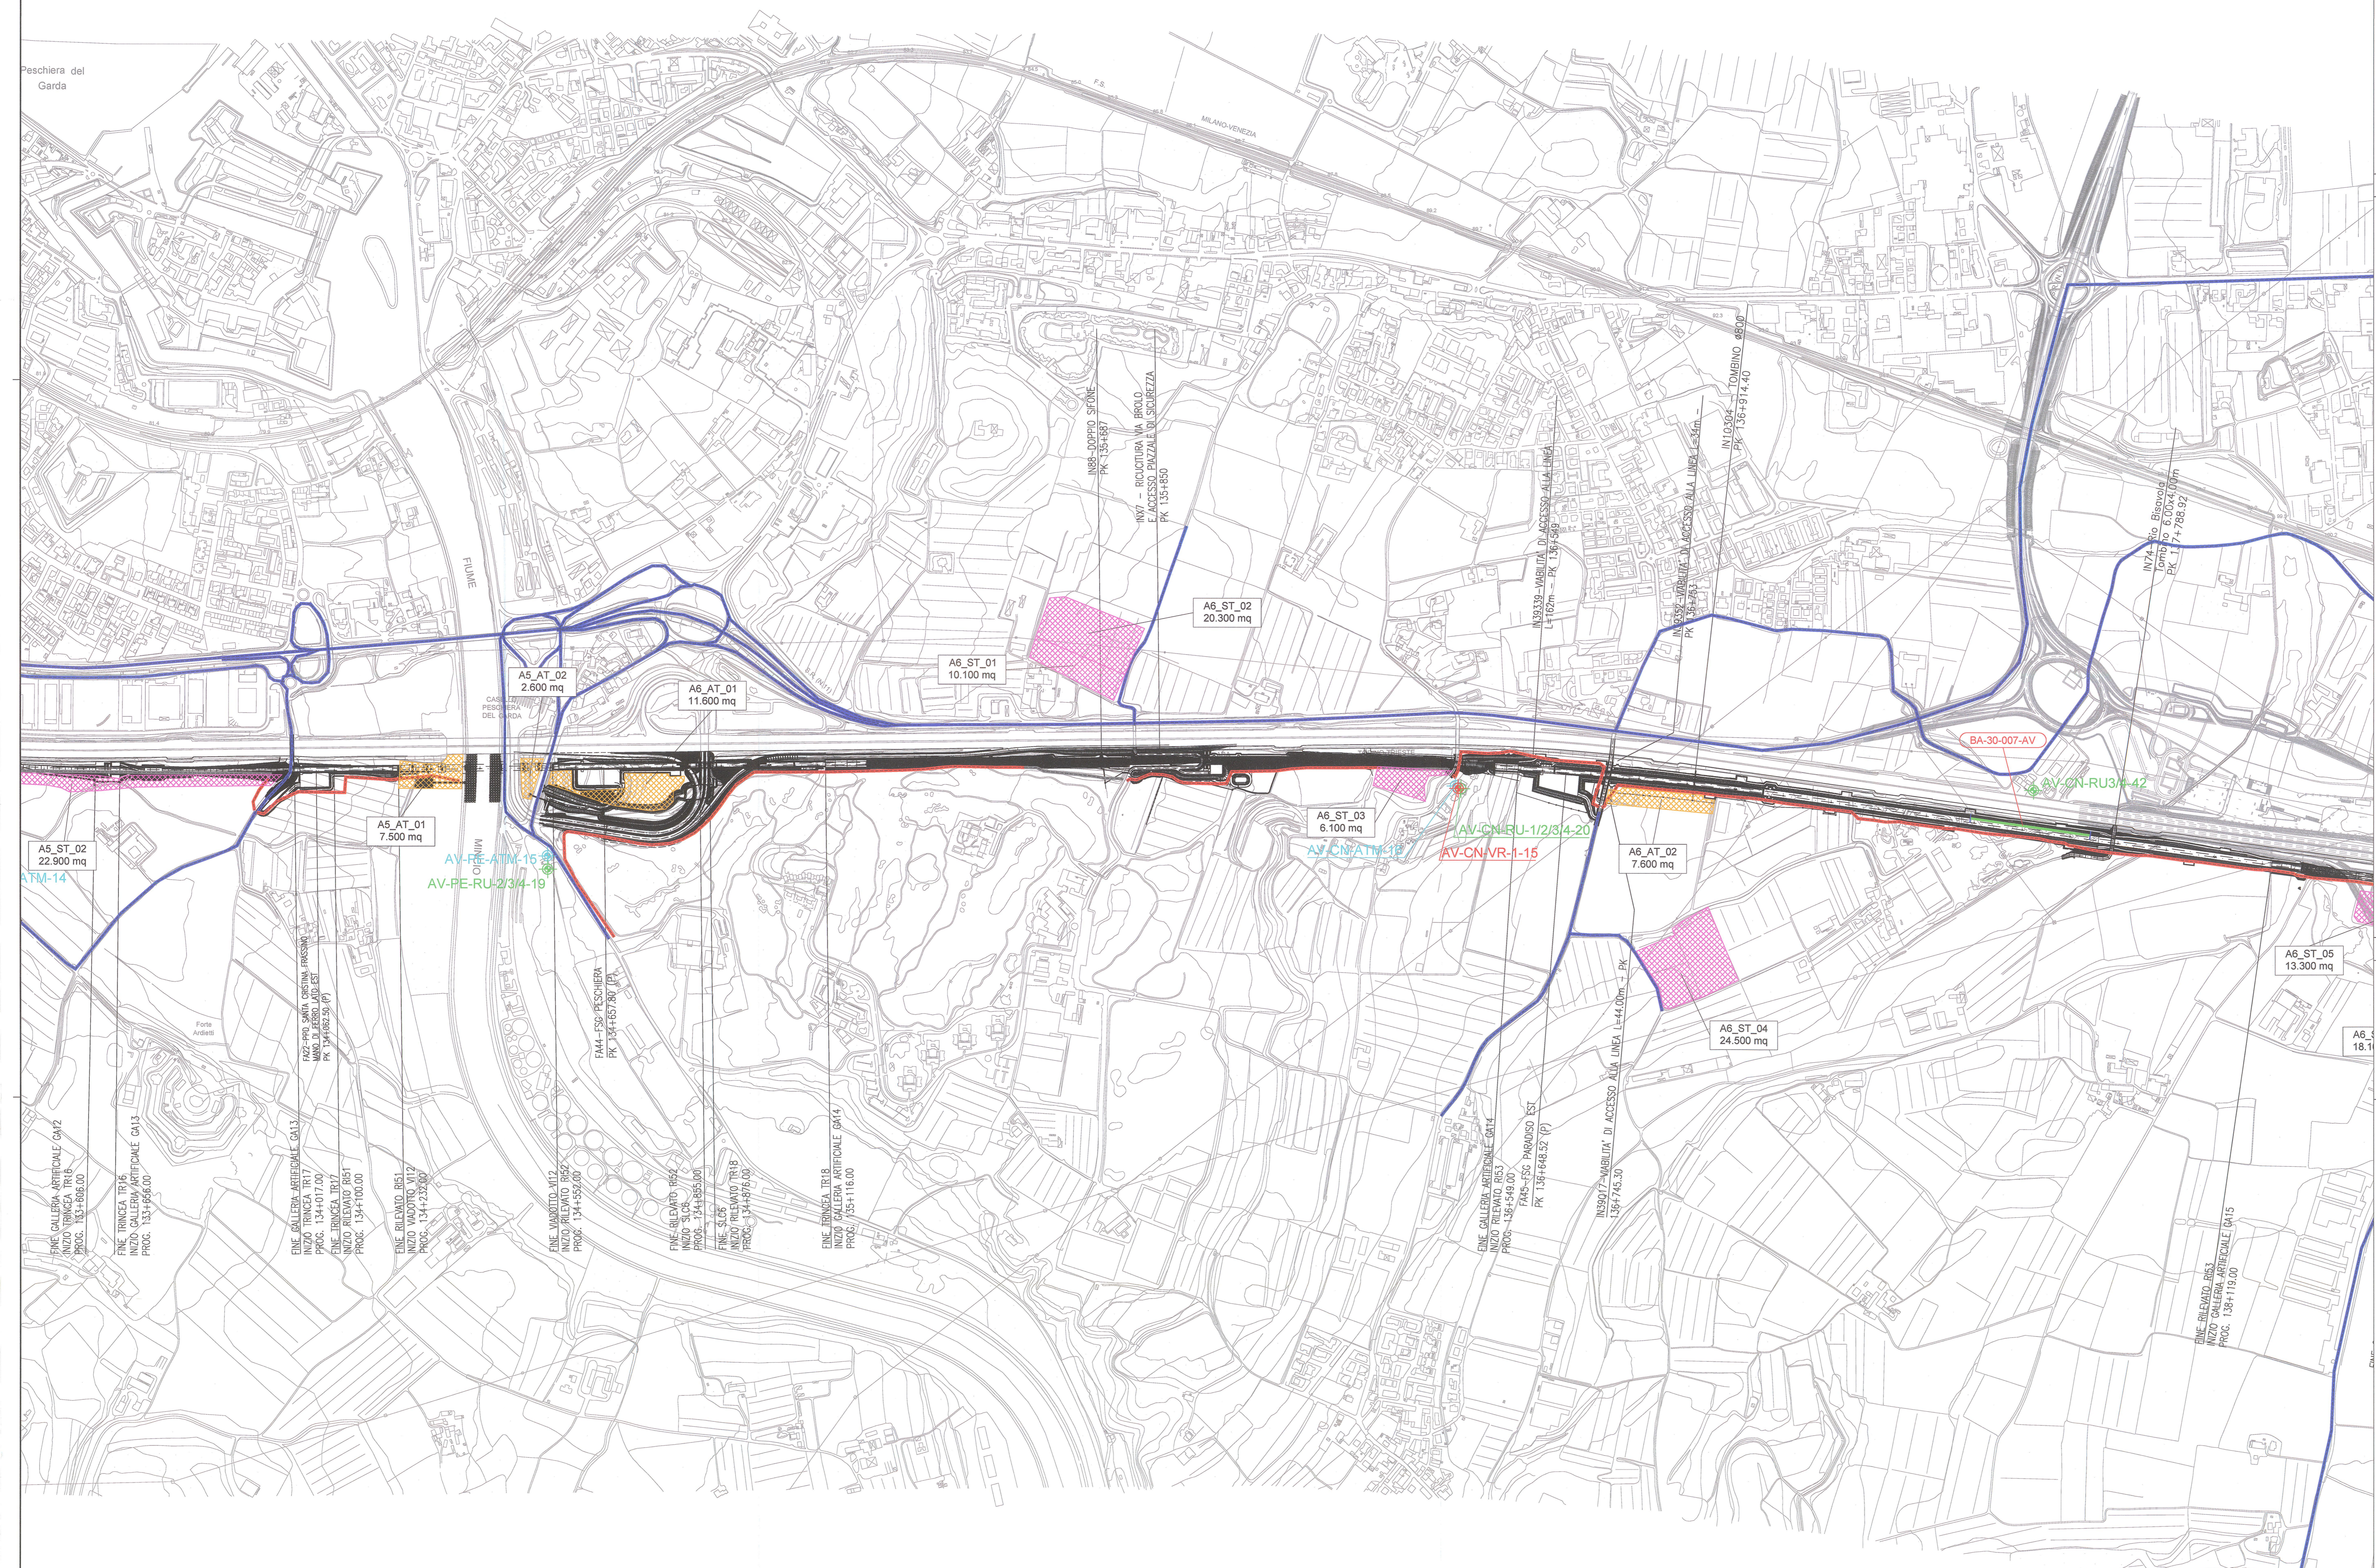

Peschiera del Garda

FINE GALLERIA ARTIFICIALE GA12
INIZIO TRINCEA TR16
PROC. 1331-656.00

FINE TRINCEA TR16
INIZIO GALLERIA ARTIFICIALE GA13
PROC. 1331-656.00

FINE GALLERIA ARTIFICIALE GA13
INIZIO TRINCEA TR17
PROC. 1344-017.00

FINE TRINCEA TR17
INIZIO RILEVATO RB17
PROC. 1344-100.00

FINE RILEVATO RB17
INIZIO MADOTTO MI17
PROC. 1344-232.00

FINE MADOTTO MI17
INIZIO RILEVATO RB26
PROC. 1344-552.00

FINE RILEVATO RB26
INIZIO F44-F50 PESCHIERA
PROC. 1344-657.80 (PA)

FINE RILEVATO RB26
INIZIO S125
PROC. 1344-658.00

FINE S125
INIZIO RILEVATO TR18
PROC. 1344-691.00

FINE RILEVATO TR18
INIZIO GALLERIA ARTIFICIALE GA14
PROC. 1351-116.00

FINE GALLERIA ARTIFICIALE GA14
INIZIO RILEVATO RB15
PROC. 1381-549.00

FINE RILEVATO RB15
INIZIO F45-F50 PARADISO EST
PROC. 1381-648.32 (PA)

FINE RILEVATO RB15
INIZIO GALLERIA ARTIFICIALE GA15
PROC. 1381-745.30

FINE GALLERIA ARTIFICIALE GA15
INIZIO RILEVATO RB63
PROC. 1381-745.30