




NOTE GENERALI

LEGENDA

- VIABILITA' INTERESSATA DAL TRAFFICO DI CANTIERE
- VIABILITA' ESISTENTE DA ADEGUARE
- PISTE DI CANTIERE
- PISTE DI CANTIERE ASFALTATE
- OPERE IN PROGETTO
- AREA DI STOCCAGGIO
- AREA TECNICA
- CANTIERI OPERATIVI
- CANTIERI BASE
- CANTIERI DI ARMAMENTO
- ATMOSFERA
- RUMORE
- RUMORE - BARRIERE ANTRUMORE PREVISTE IN PROGETTO PRIMA FASE
- VIBRAZIONI

QUADRO DI UNIONE

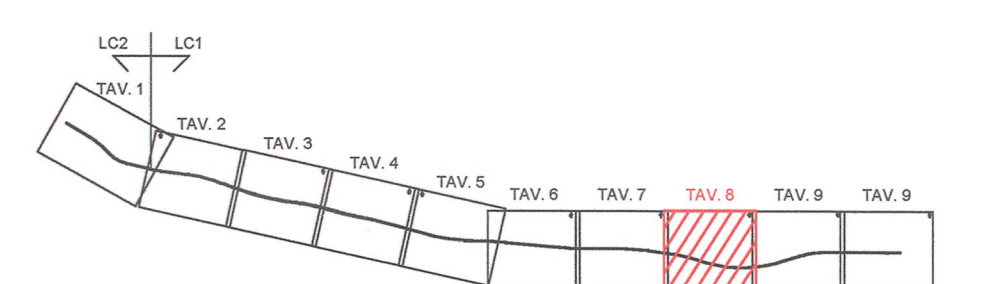

COMMITTENTE:



ALTA SORVEGLIANZA:



GENERAL CONTRACTOR:



INFRASTRUTTURE FERROVIARIE STRATEGICHE DEFINITE DALLA LEGGE OBIETTIVO N. 443/01

LINEA A.V. /A.C. TORINO - VENEZIA Tratta MILANO - VERONA  
Lotto funzionale Brescia-Verona  
PROGETTO ESECUTIVO

PROGETTO DI MONITORAGGIO AMBIENTALE

ATLANTE CARTOGRAFICO

Atmosfera, Rumore, Vibrazioni


Tavola 8 di 10

GENERAL CONTRACTOR: Consorzio Cepav due  
DIRETTORE LAVORI: Il Direttore del Consorzio (Ing. T. M. ...)

SCALA: 1:5000

COMMESSA	LOTTO	FASE	ENTE	TIPO DOC.	OPERA/DISCIPLINA	PROGR.	REV.
INOR	11	E	E2	P5	MB1000	007	C

Rev.	Descrizione	Autore	Data	Verifica	Data	Progetto	Data
A	EMISSIONE	Banno	22/06/18	Lazzari	22/06/18	Taranto	22/06/18
B	Revisione per aggiornamento progetto PMA	Banno	02/10/20	Lazzari	02/10/20	Liani	02/10/20
C	Revisione per aggiornamento progetto PMA	Banno	30/06/21	Liani	30/06/21	Liani	30/06/21

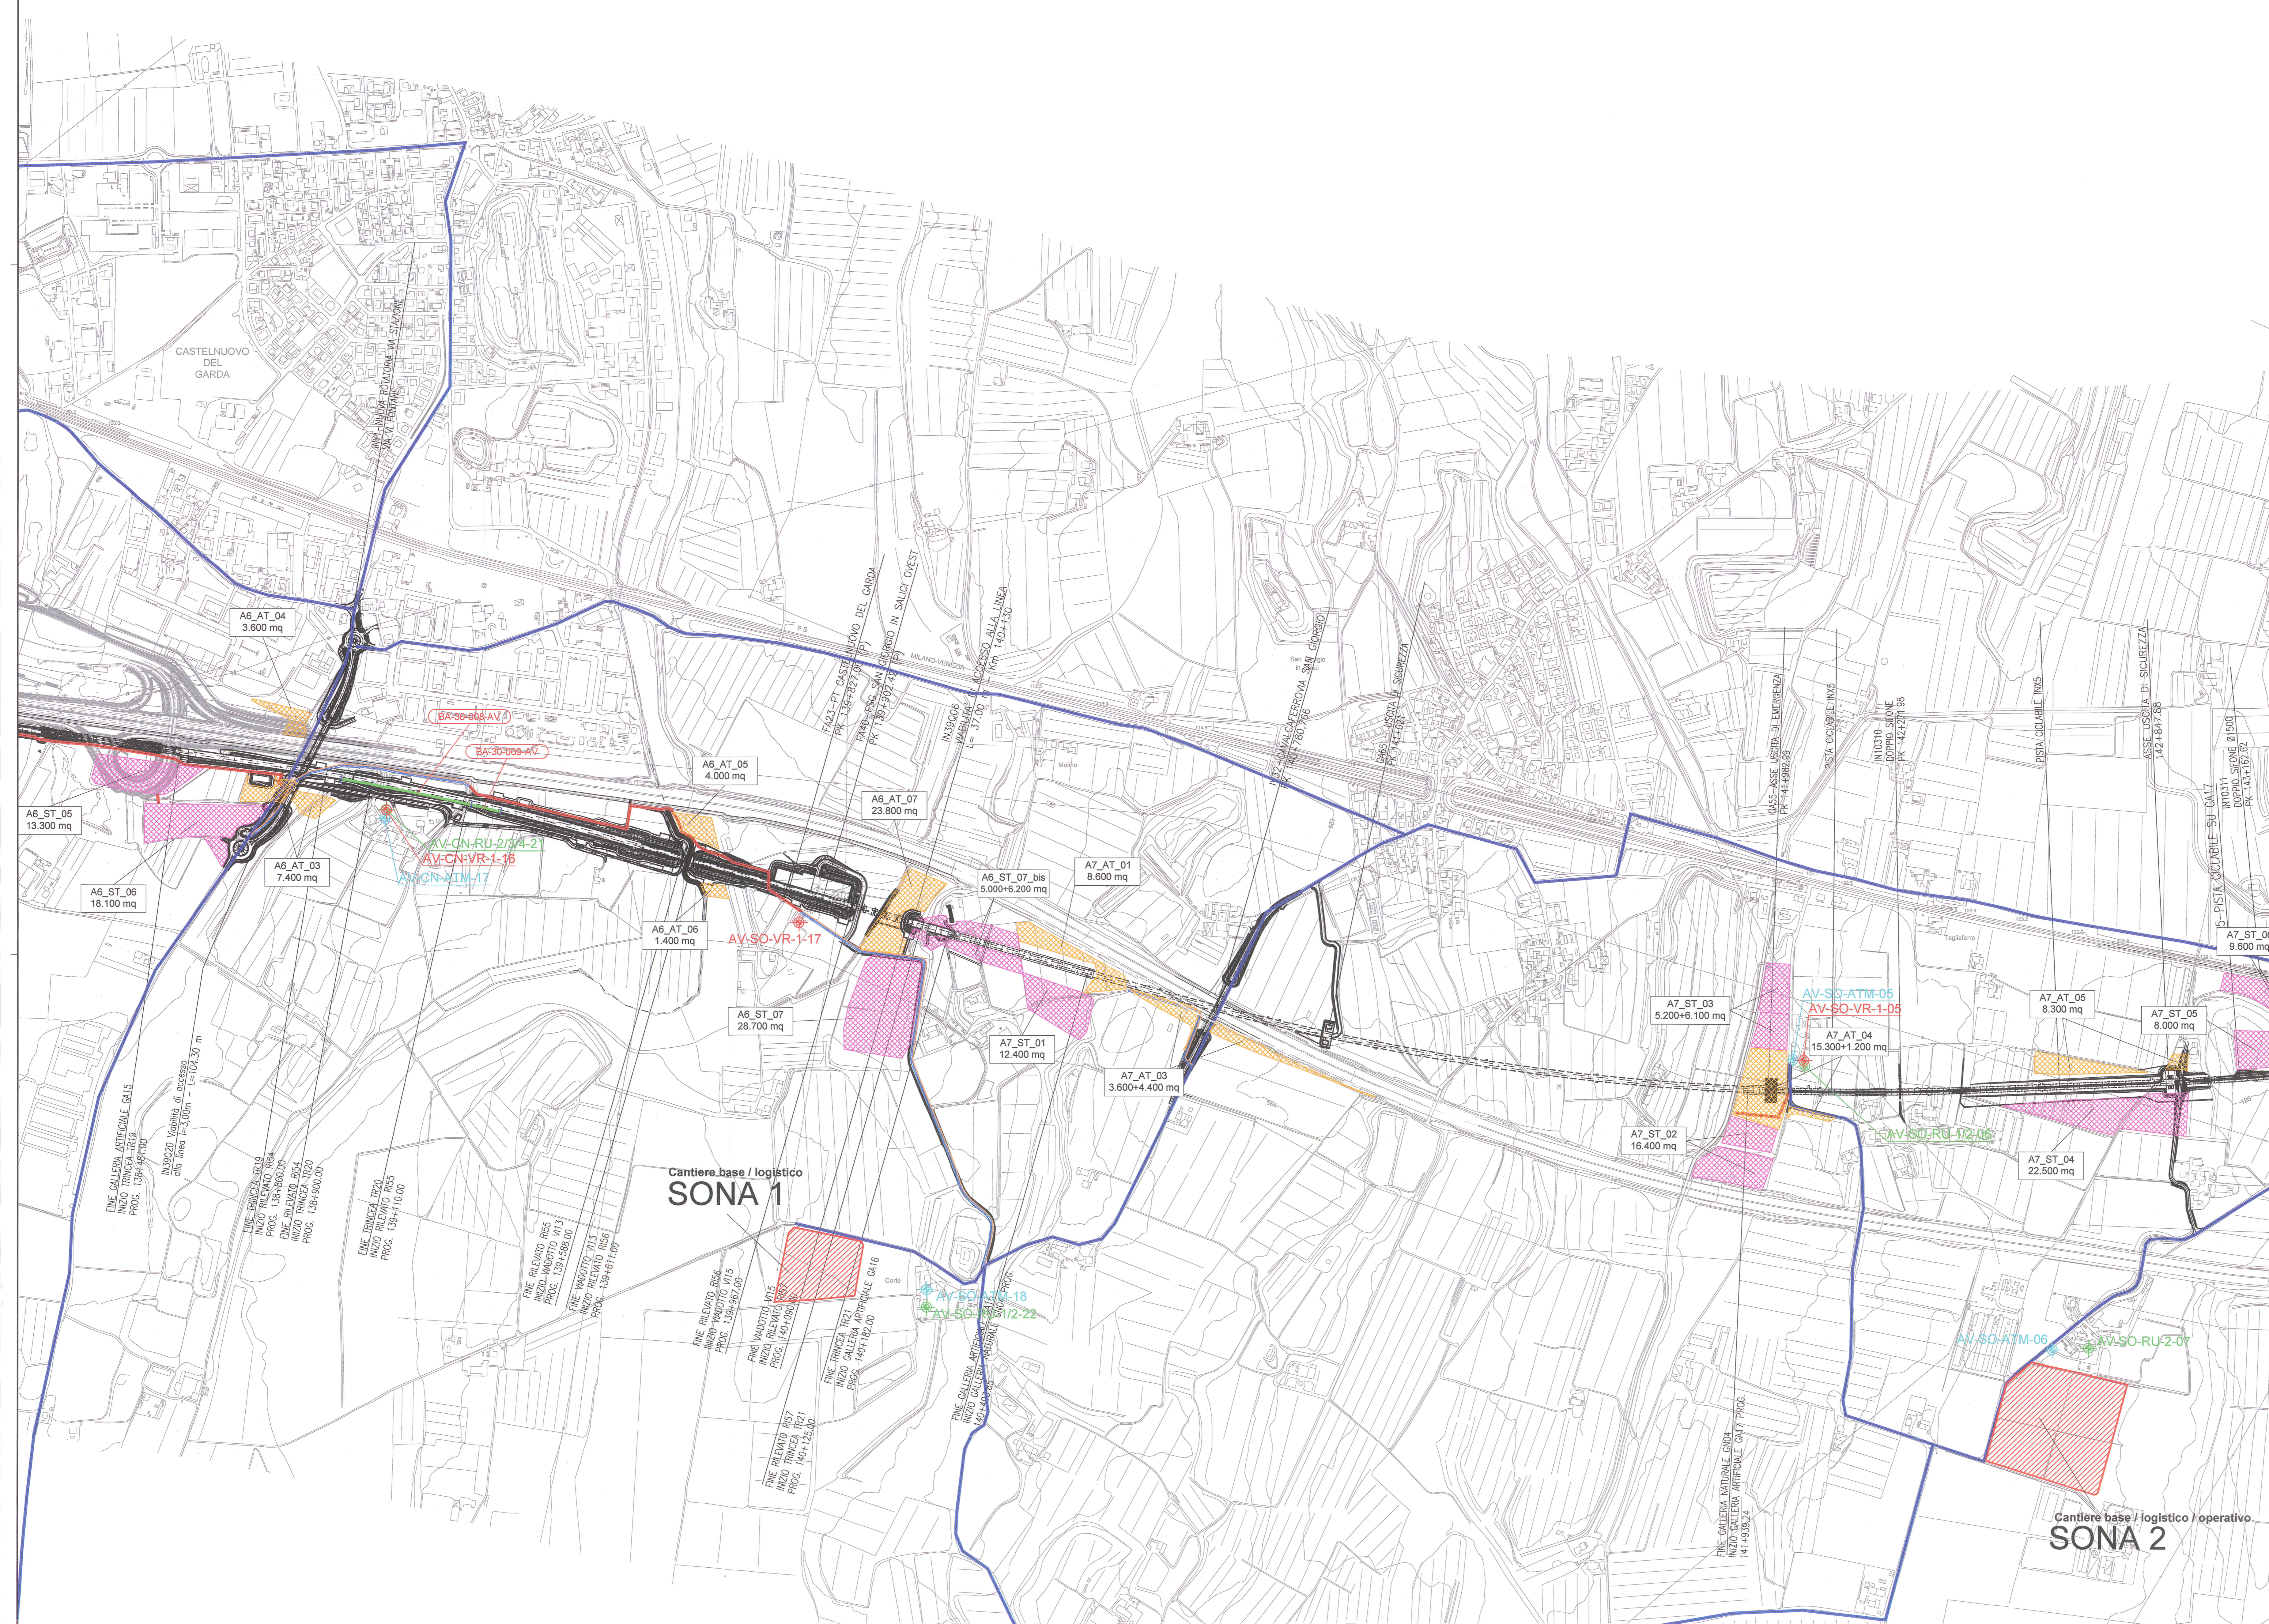

Cantiera base / logistico  
SONA 1

Cantiera base / logistico / operativo  
SONA 2