


NOTE GENERALI

LEGENDA

- VIABILITA' INTERESSATA DAL TRAFFICO DI CANTIERE
- VIABILITA' ESISTENTE DA ADEGUARE
- PISTE DI CANTIERE
- PISTE DI CANTIERE ASFALTATE
- OPERE IN PROGETTO
- AREA DI STOCCAGGIO
- AREA TECNICA
- CANTIERI OPERATIVI
- CANTIERI BASE
- CANTIERI DI ARMAMENTO
- SUOLO
- ECOSISTEMI
- FAUNA
- VEGETAZIONE
- VEGETAZIONE CENSIMENTO TAGU

QUADRO DI UNIONE

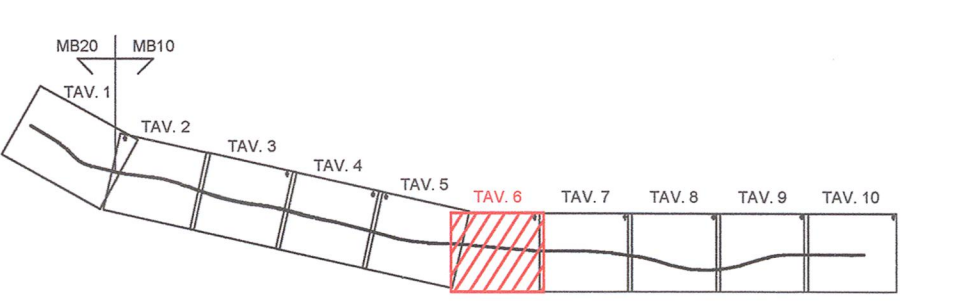

COMMITTENTE:



ALTA SOVRIGLIANZA:



GENERAL CONTRACTOR:



INFRASTRUTTURE FERROVIARIE STRATEGICHE DEFINITE DALLA LEGGE OBIETTIVO N. 443/01



LINEA A.V. I.A.C. TORINO - VENEZIA Tratta MILANO - VERONA
Lotto funzionale Brescia-Verona
PROGETTO ESECUTIVO

PROGETTO DI MONITORAGGIO AMBIENTALE
ATLANTE CARTOGRAFICO
Suolo e Sottosuolo; Vegetazione, Flora, Fauna ed Ecosistemi
Tavola 6 di 10

GENERAL CONTRACTOR Consorzio Cepav due Consorzio Cepav due in Liquidazione del Consorzio (Ing. T. Pianta)	DIRETTORE LAVORI	SCALA: 1:5000
Data:		Data:

COMMESSA	LOTTO	FASE	ENTE	TIPO DOC.	OPERA/DISCIPLINA	PROGR.	REV.
INOR	11	E	E2	P5	MB1000	014	C

PROGETTAZIONE	IL PROGETTISTA																																
<table border="1"> <tr> <th>Rev.</th> <th>Descrizione</th> <th>Autore</th> <th>Data</th> <th>Verifica</th> <th>Data</th> <th>Progetto</th> <th>Data</th> </tr> <tr> <td>A</td> <td>EMISSIONE</td> <td>Banno</td> <td>22/06/18</td> <td>Lazzari</td> <td>22/06/18</td> <td>Tarantini</td> <td>22/06/18</td> </tr> <tr> <td>B</td> <td>Revisione per aggiornamento progetto PMA</td> <td>Banno</td> <td>02/10/20</td> <td>Lazzari</td> <td>02/10/20</td> <td>Lami</td> <td>02/10/20</td> </tr> <tr> <td>C</td> <td>Revisione per aggiornamento progetto PMA</td> <td>Banno</td> <td>30/06/21</td> <td>Lami</td> <td>30/06/21</td> <td>Lami</td> <td>30/06/21</td> </tr> </table>	Rev.	Descrizione	Autore	Data	Verifica	Data	Progetto	Data	A	EMISSIONE	Banno	22/06/18	Lazzari	22/06/18	Tarantini	22/06/18	B	Revisione per aggiornamento progetto PMA	Banno	02/10/20	Lazzari	02/10/20	Lami	02/10/20	C	Revisione per aggiornamento progetto PMA	Banno	30/06/21	Lami	30/06/21	Lami	30/06/21	
Rev.	Descrizione	Autore	Data	Verifica	Data	Progetto	Data																										
A	EMISSIONE	Banno	22/06/18	Lazzari	22/06/18	Tarantini	22/06/18																										
B	Revisione per aggiornamento progetto PMA	Banno	02/10/20	Lazzari	02/10/20	Lami	02/10/20																										
C	Revisione per aggiornamento progetto PMA	Banno	30/06/21	Lami	30/06/21	Lami	30/06/21																										

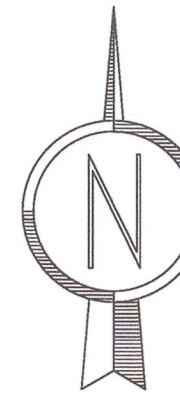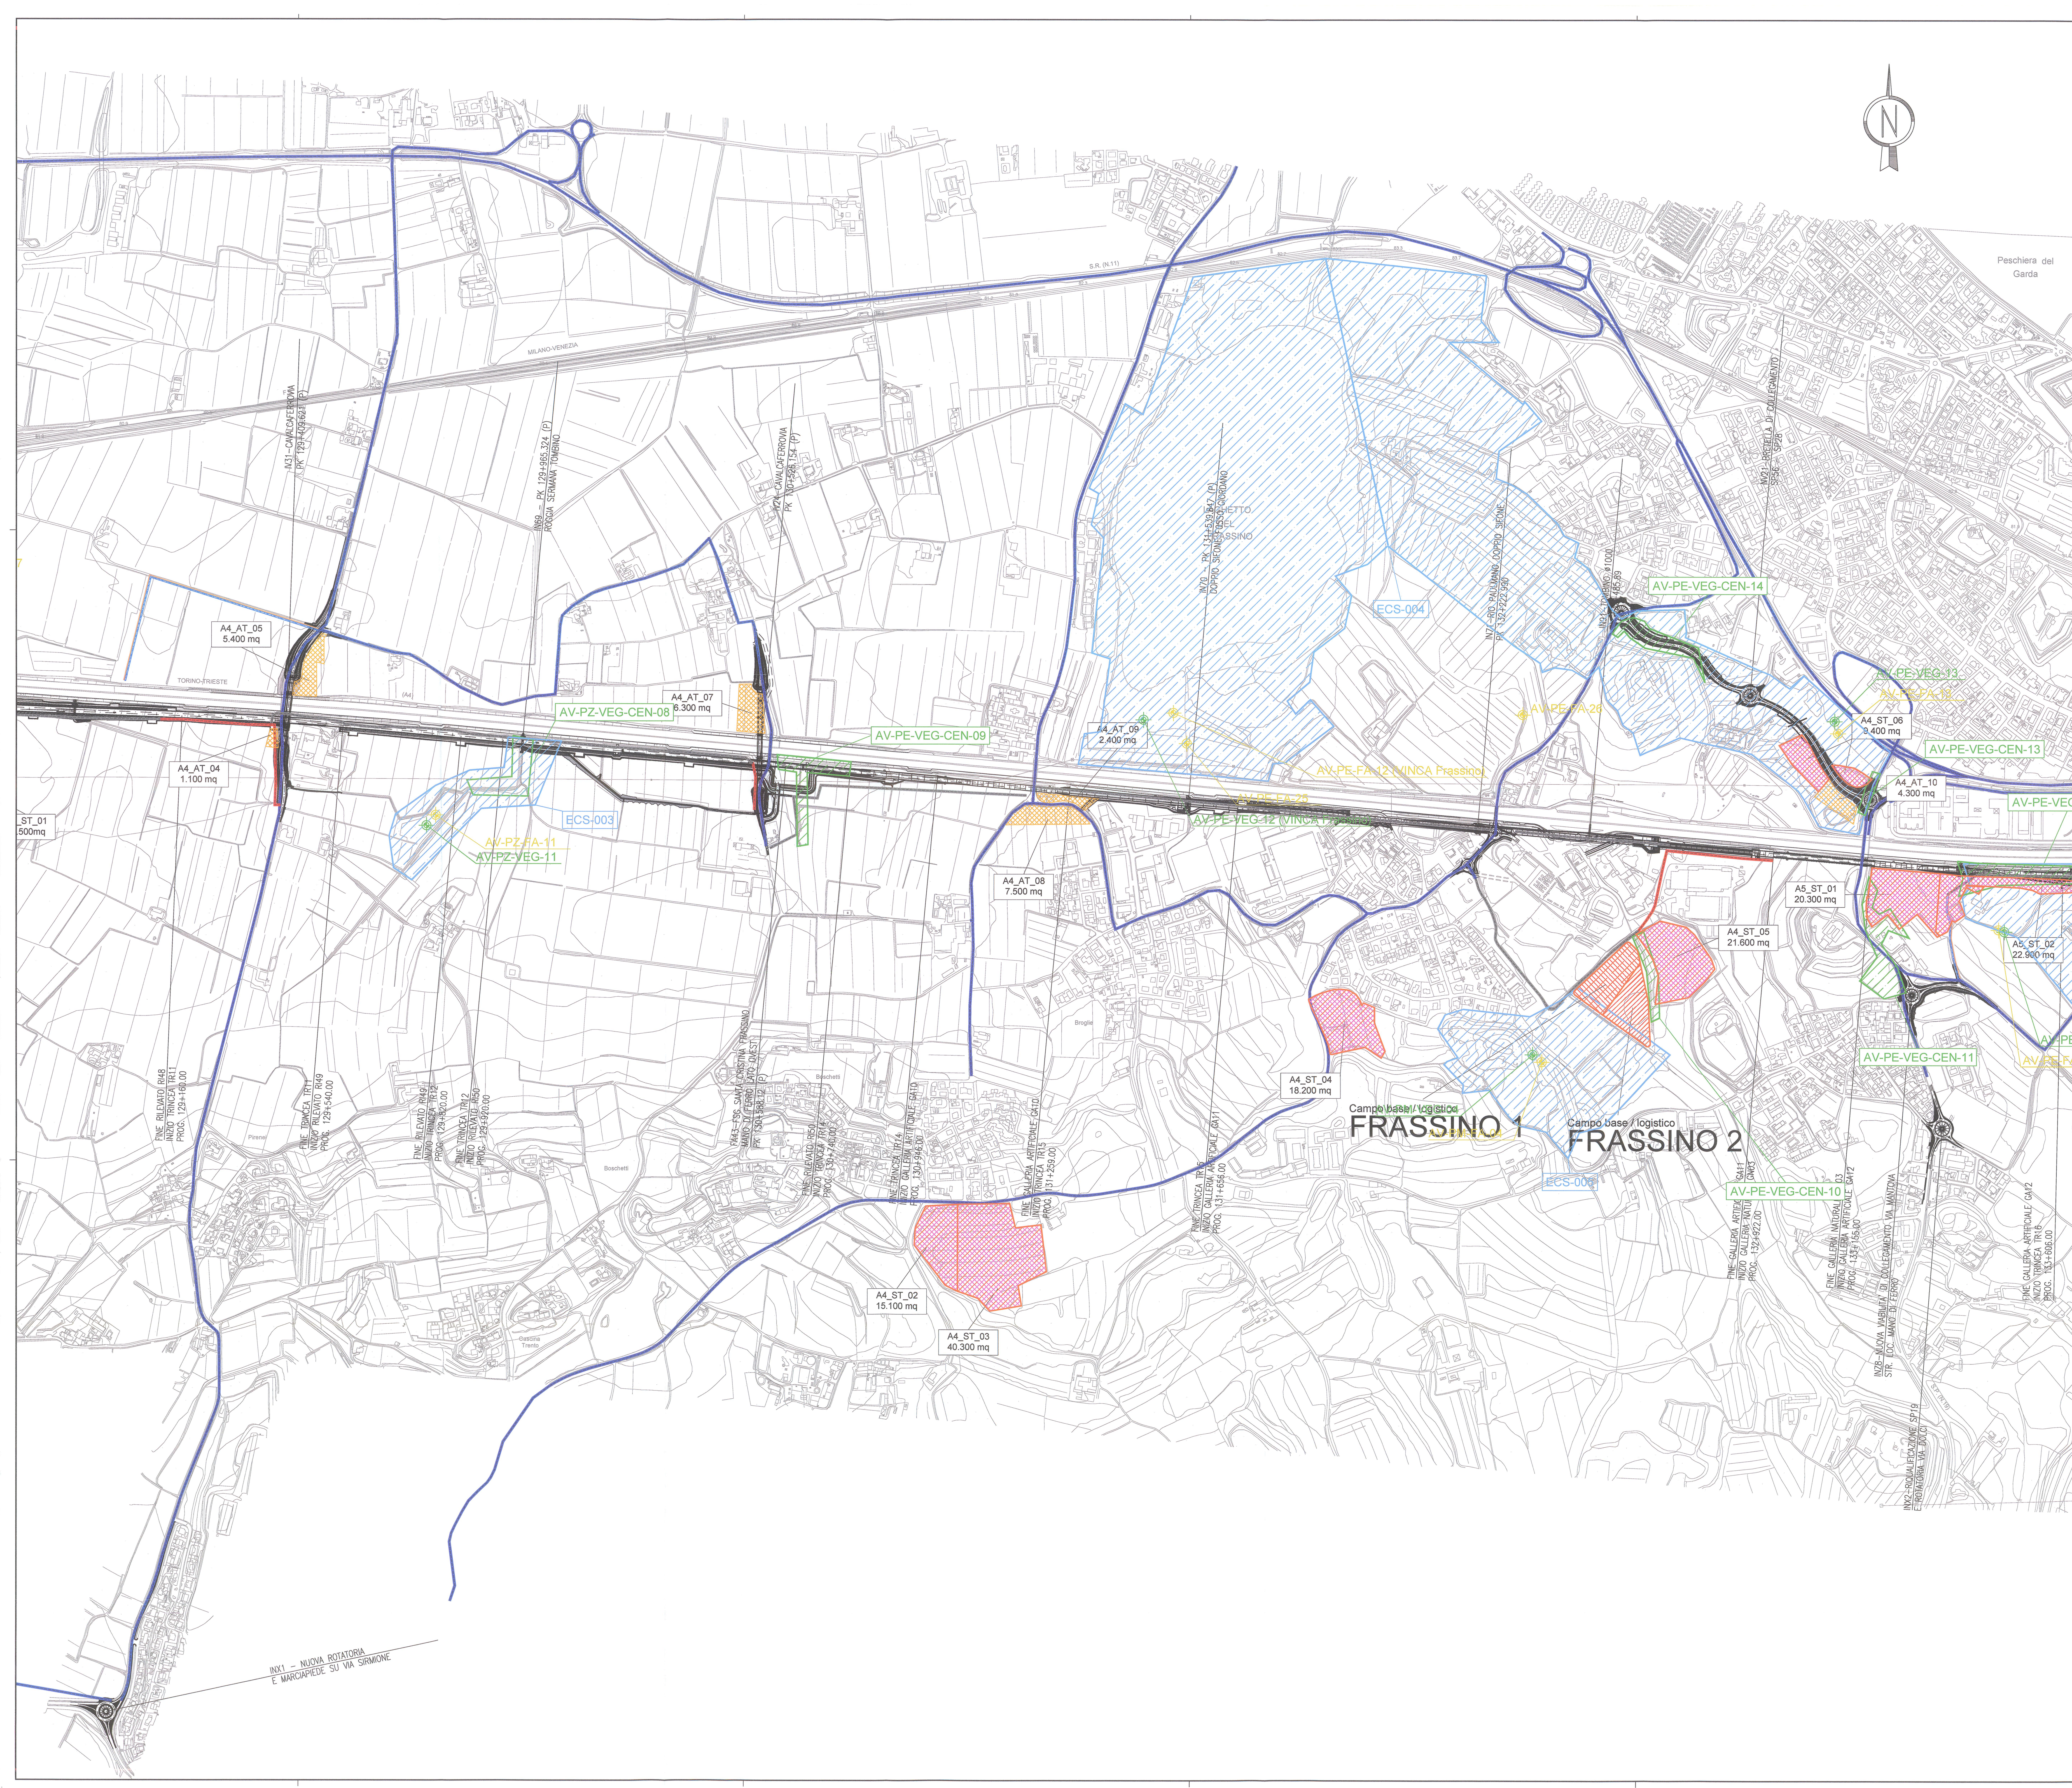

INX1 - NUOVA ROTATORIA
E MARCIAPIEDE SU VIA SIRMIONE