



NOTE GENERALI

LEGENDA


- VIABILITA' INTERESSATA DAL TRAFFICO DI CANTIERE
- VIABILITA' ESISTENTE DA ADEGUARE
- PISTE DI CANTIERE
- PISTE DI CANTIERE ASFALTATE
- OPERE IN PROGETTO
- AREA DI STOCCAGGIO
- AREA TECNICA
- CANTIERI OPERATIVI
- CANTIERI BASE
- CANTIERI DI ARMAMENTO
- CAMPI ELETTROMAGNETICI
- PAESAGGIO

LEGENDA PUBBLICI SERVIZI

- | PROGETTO | ESISTENTE | DA DEMOLIRE |   |
|----------|-----------|-------------|---|
|          |           |             | EA Elettrodotti alta e altissima tensione |
|          |           |             | EM Reti di media tensione aerea           |
|          |           |             | EM Reti di media tensione interrata       |
|          |           |             | EB Reti di bassa tensione aerea           |
|          |           |             | EB Reti di bassa tensione interrata       |

Tipologia	Dato gestione	CODICE	Codice interferenza
TUBAZ	Protezione Km		

QUADRO DI UNIONE

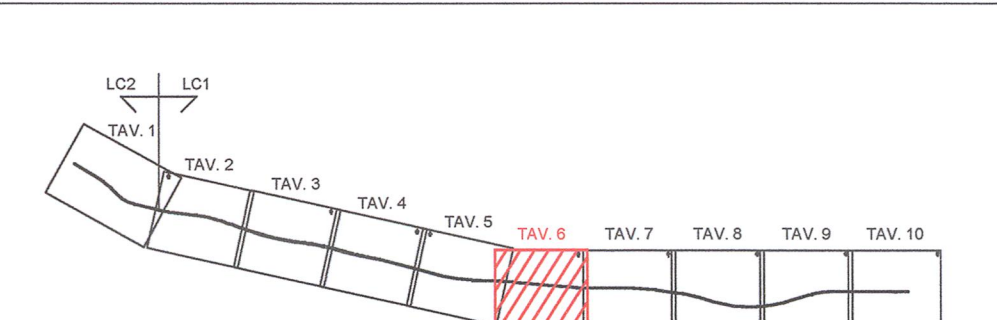

COMMITTENTE:

ALTA SOVRIGLIANZA:

GENERAL CONTRACTOR:


INFRASTRUTTURE FERROVIARIE STRATEGICHE DEFINITE DALLA LEGGE OBIETTIVO N. 443/01

LINEA A.V. /A.C. TORINO - VENEZIA Tratta MILANO - VERONA  
Lotto funzionale Brescia-Verona  
PROGETTO ESECUTIVO

PROGETTO DI MONITORAGGIO AMBIENTALE  
ATLANTE CARTOGRAFICO  
Campi Elettromagnetici, Paesaggio  
Tavola 6 di 10

COMMISSA	LOTTO	FASE	ENTE	TIPO DOC.	OPERA/DISCIPLINA	PROGR.	REV.
INOR	11	E	E2	P5	MB10100	023	C

Rev.	Descrizione	Autore	Data	Verifica	Data	Progettista	Data
A	EMISSIONE		22/06/18	Lazzari	22/06/18	Tarantini	22/06/18
B	Revisione per aggiornamento progetto PMA	Bianco	02/10/20	Lazzari	02/10/20	Liani	02/10/20
C	Revisione per aggiornamento progetto PMA	Bianco	30/06/21	Liani	30/06/21	Liani	30/06/21

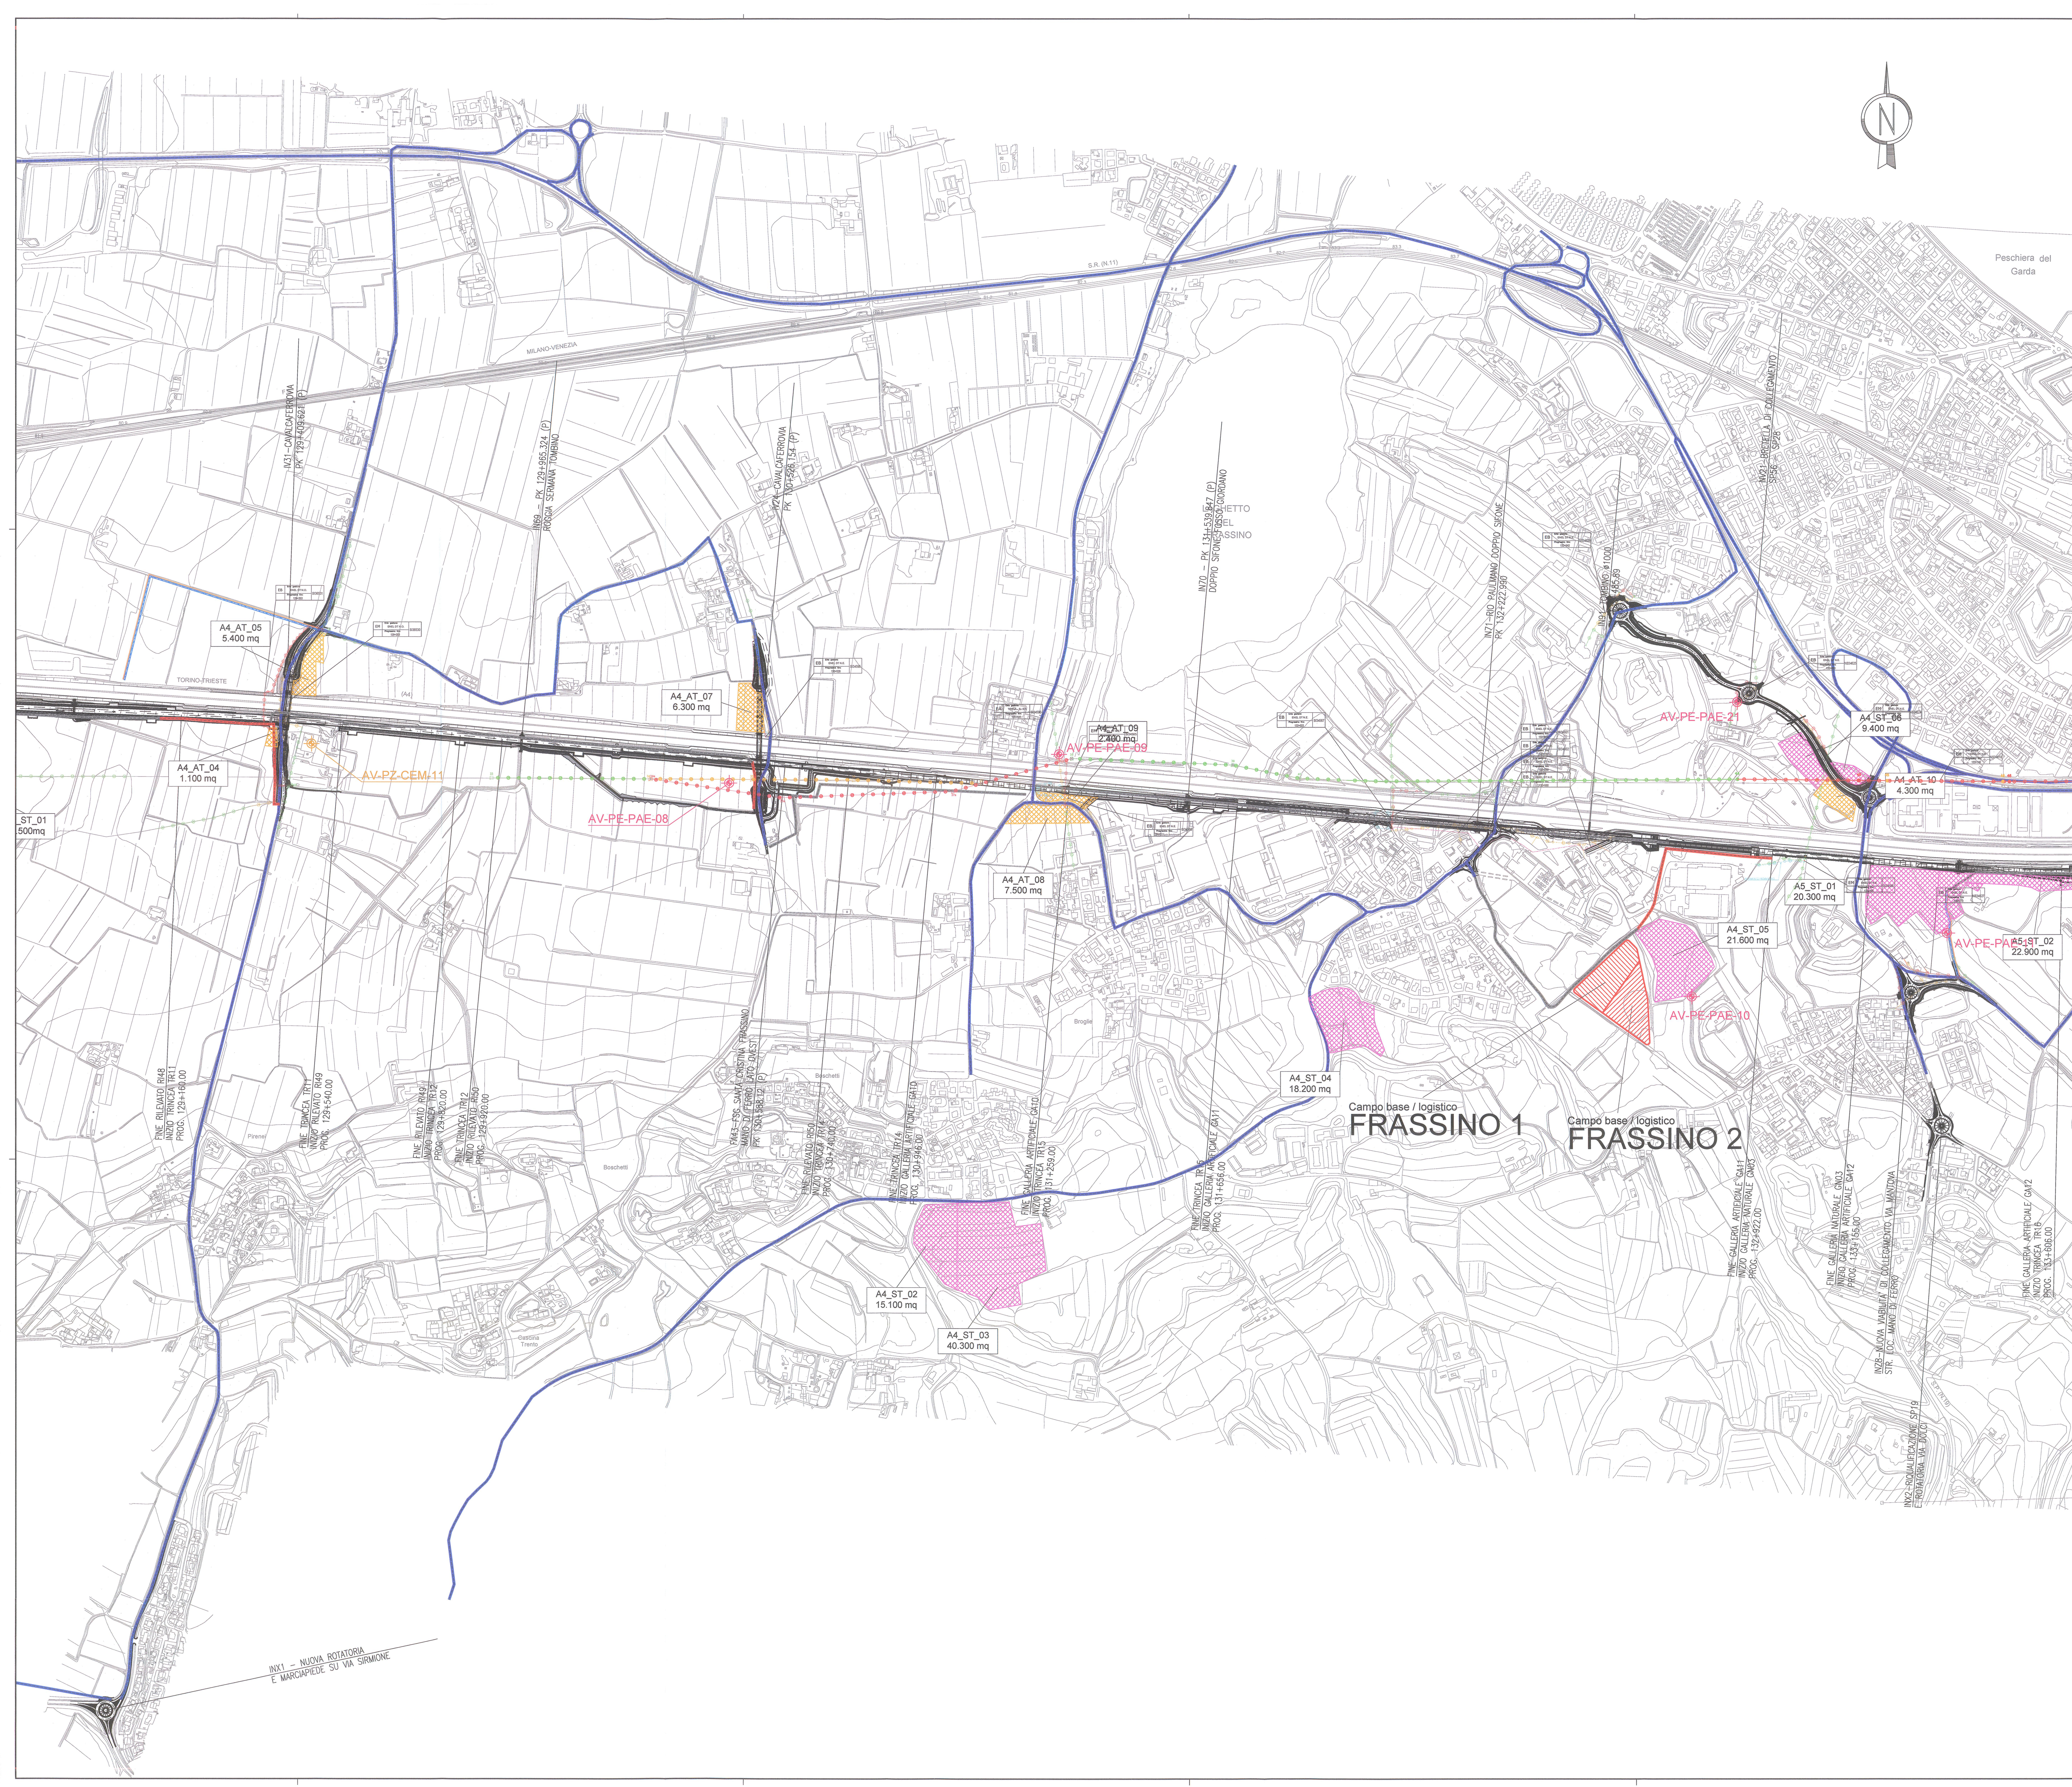

INX1 - NUOVA ROTATORIA  
E MARCIAPIEDE SU VIA SIRMONE